



FÖRKLARINGAR


SEPARERAS MED LINJEMÅLNING ELLER OLIKA MATERIALVAL.

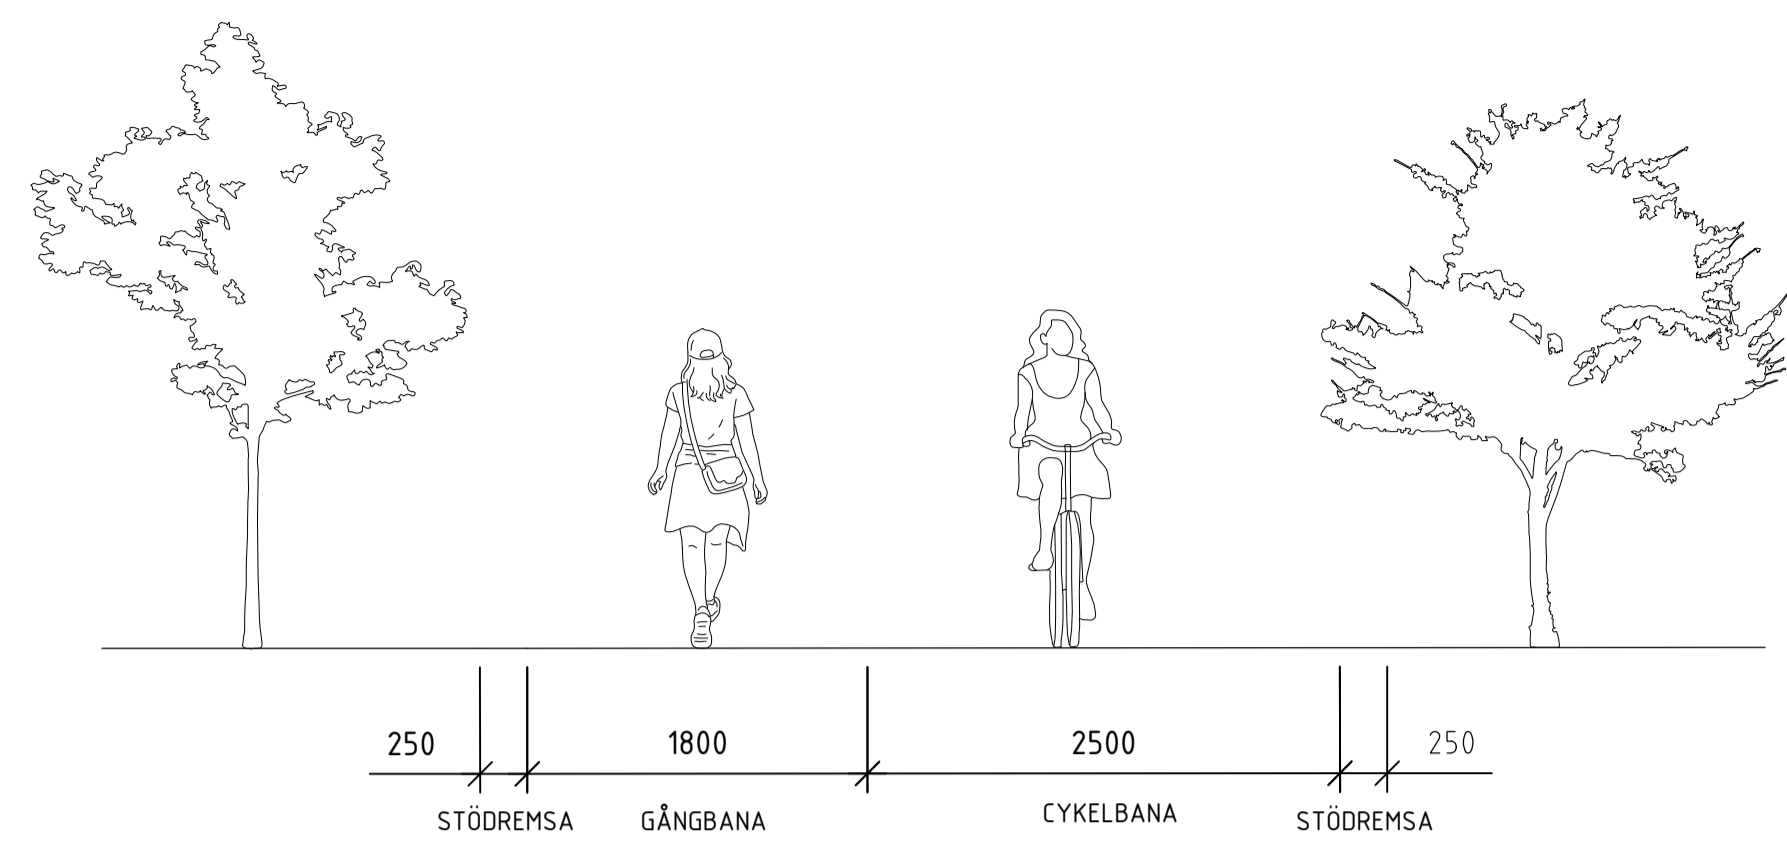


FRILIGGANDE HUVUDCYKELVÄG
SEKTION
SKALA 1:40

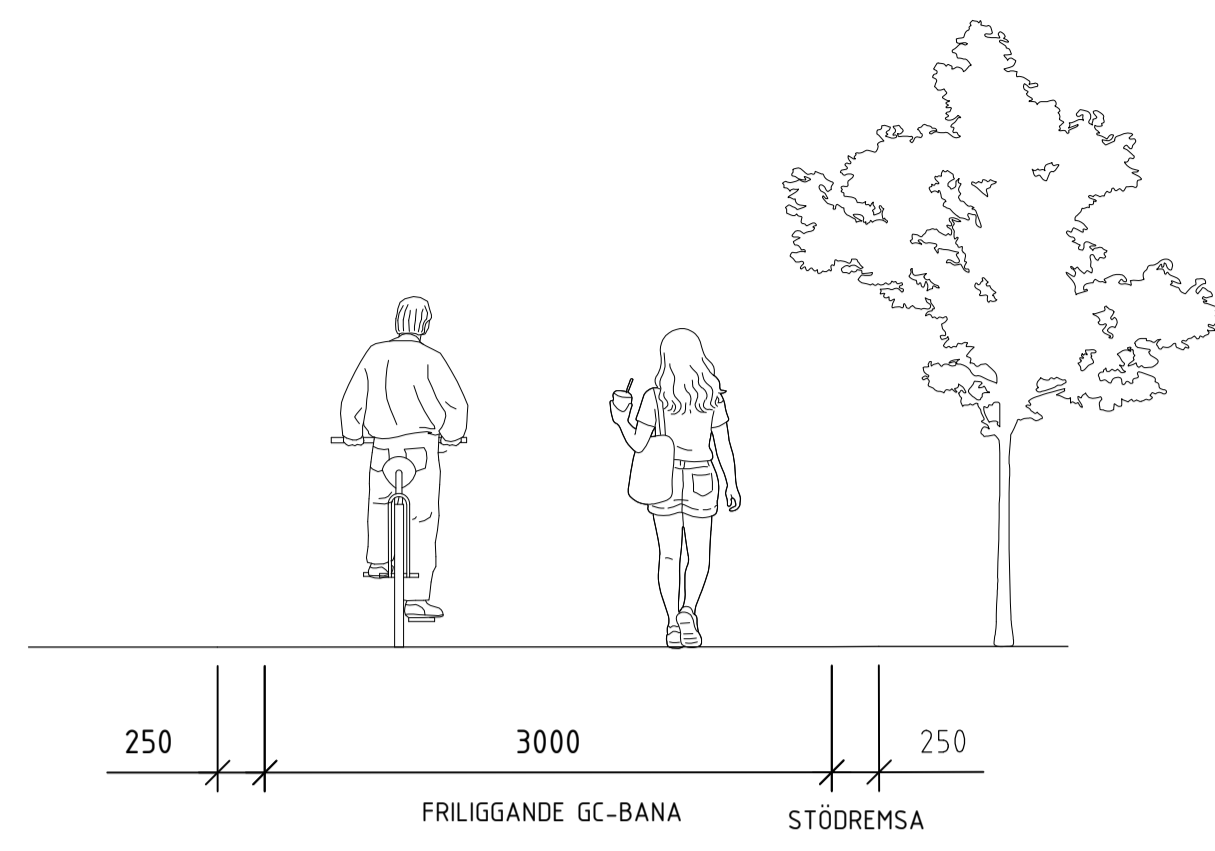


FRILIGGANDE GÅNG- & CYKELBANA
SEKTION
SKALA 1:40

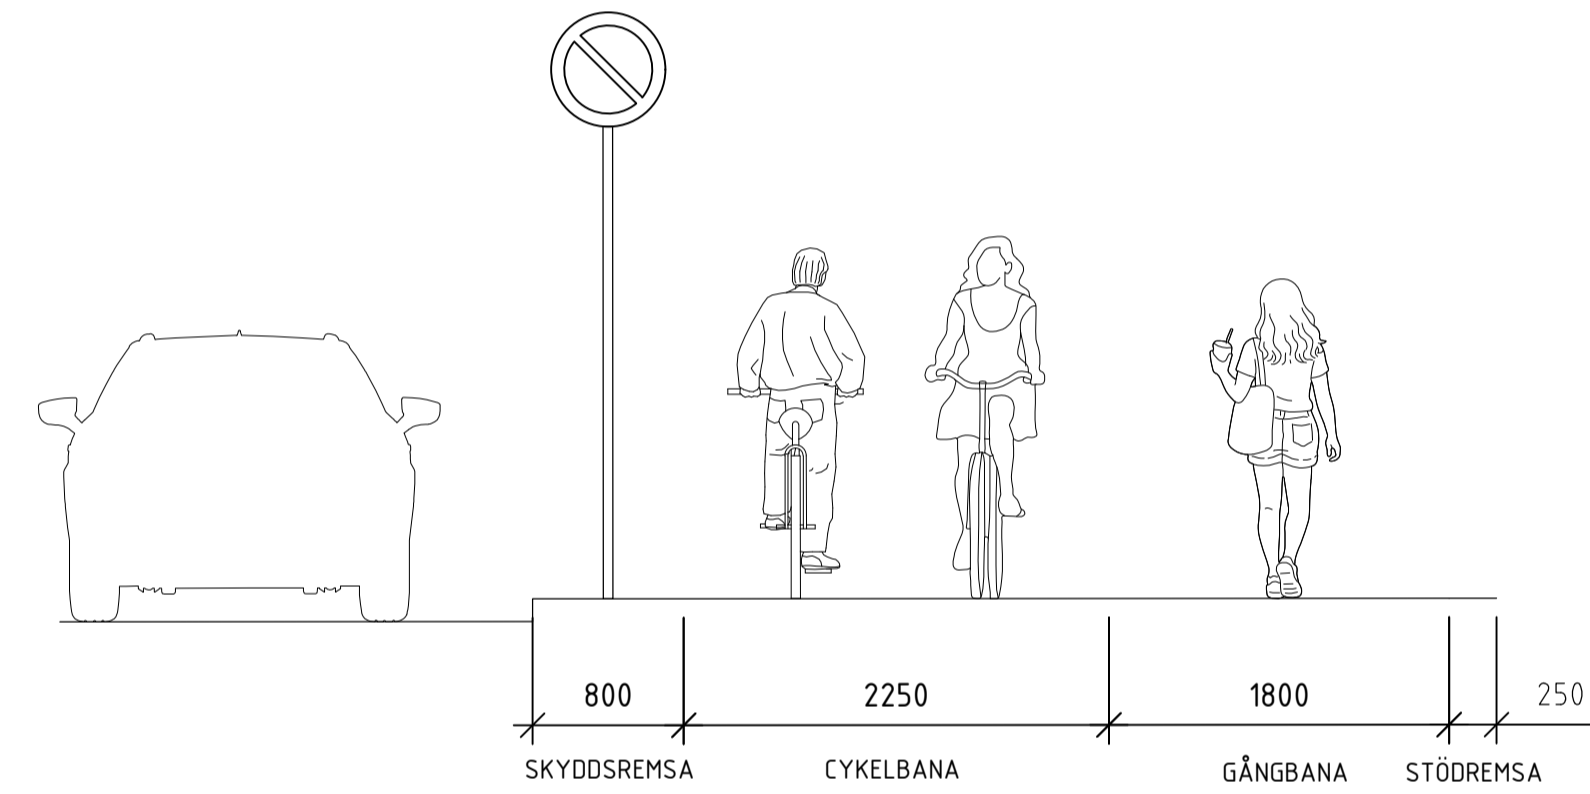

HUVUDCYKELVÄG UTMED GATA
SEKTION
SKALA 1:40

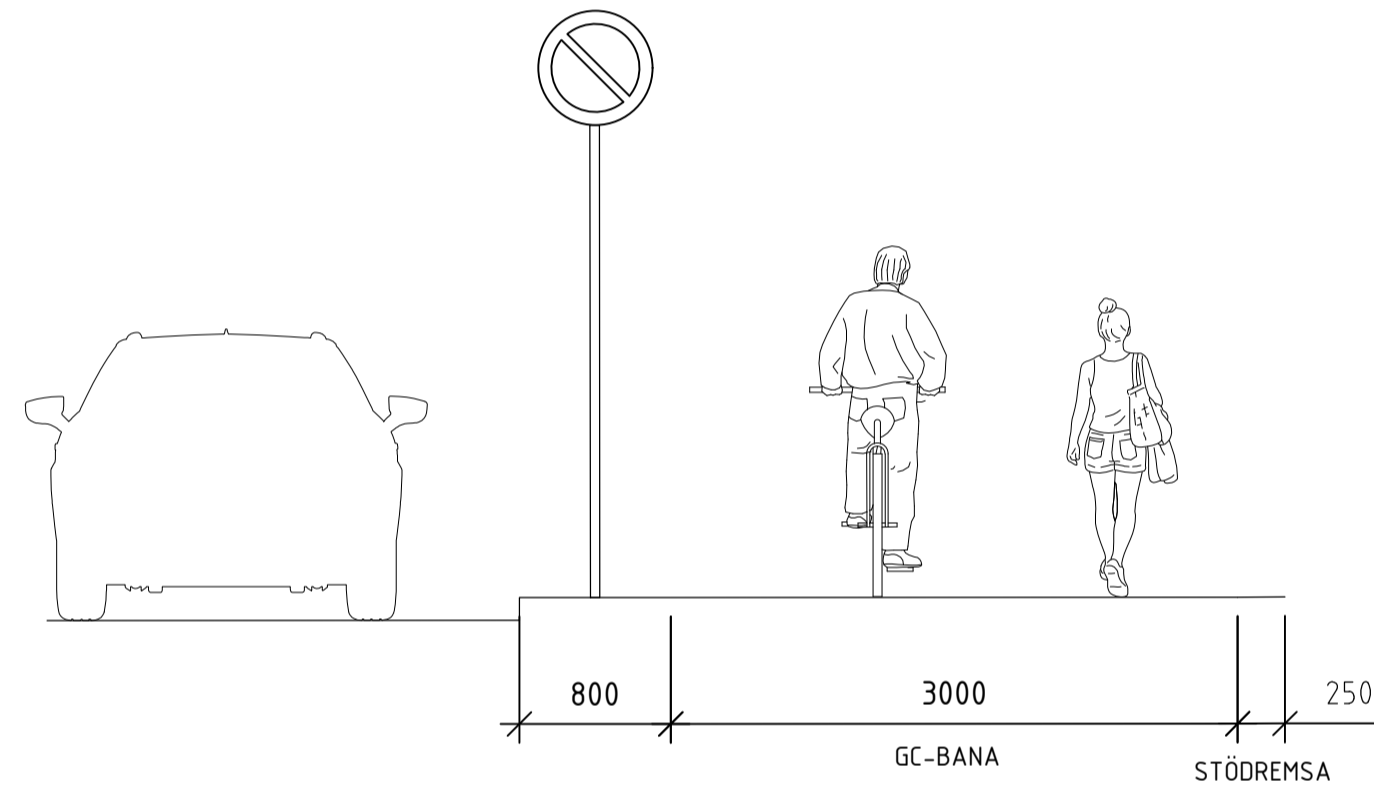

GÅNG- & CYKELBANA UTMED GATA
SEKTION
SKALA 1:40

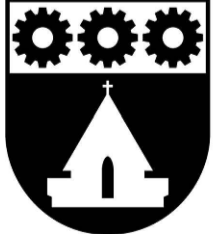STATUS	
 UPPLANDS VÄSBY	
<small>DATUM</small> 2026-03-05	<small>Godkänd</small> EMMA SÖDERSTRÖM
<small>TYPRITNING</small> UPPLANDS VÄSBY KOMMUN	
<small>CYKELBANOR</small>	
<small>SKALA</small> A1: 1:50 A3: 1:100	<small>NUMMER</small> TH-19

