

FÖRKLARINGAR

GENERELLA ANVISNINGAR

LÖSNING SKA ANVÄNDAS I GATUKORSNINGAR FÖR ATT UNDERLÄTTA FÖR PERSONER MED RÖRELSEHINDER ATT PASSERA ÖVER GATAN DÅR INGEN AV LÖSNINGAR ENLIGT TYPRITNING TH-01 ANVÄNDS. FÖRSÄNKNINGEN SKA LIGGA INOM 10 m FRÅN KORSNINGEN, MEN SKA PLACERAS VID SIDAN AV GÅNGRIKTNINGEN SÅ ATT SYNSKADADE KAN HA KVAR KANTSTENEN SOM RIKTNING.


LUTNING VID RAMP OCH FÖRSÄNKNING

SIDOLUTNING PÅ GÅNGBANAN VID FÖRSÄNKNINGEN SKA INTE GÖRAS BRANTARE ÄN 3,5%. VISS HÖJD KAN TAS UPP GENOM SÄNKNING AV YTAN LÄNGS FASAD.

OM INGEN VÄXT- ELLER MÖBLERINGSZON FINNS MELLAN GÅNGBANA OCH KÖRBANA SKA LUTNINGEN VID KANT-STENSFÖRSÄNKNINGEN INTE GÖRAS BRANTARE ÄN 5%.


AVVATTNING

FÖR ATT FÖRHINDRA VATTENANSAMLINGAR VID KANT-SÄNKNINGEN SKA EN RÄNNSTENSBRUNN PLACERAS DIREKT UPPSTRÖMS SÄNKNINGEN OM FALLET LÄNGS KANTSTENEN UNDERSTIGER 1%.

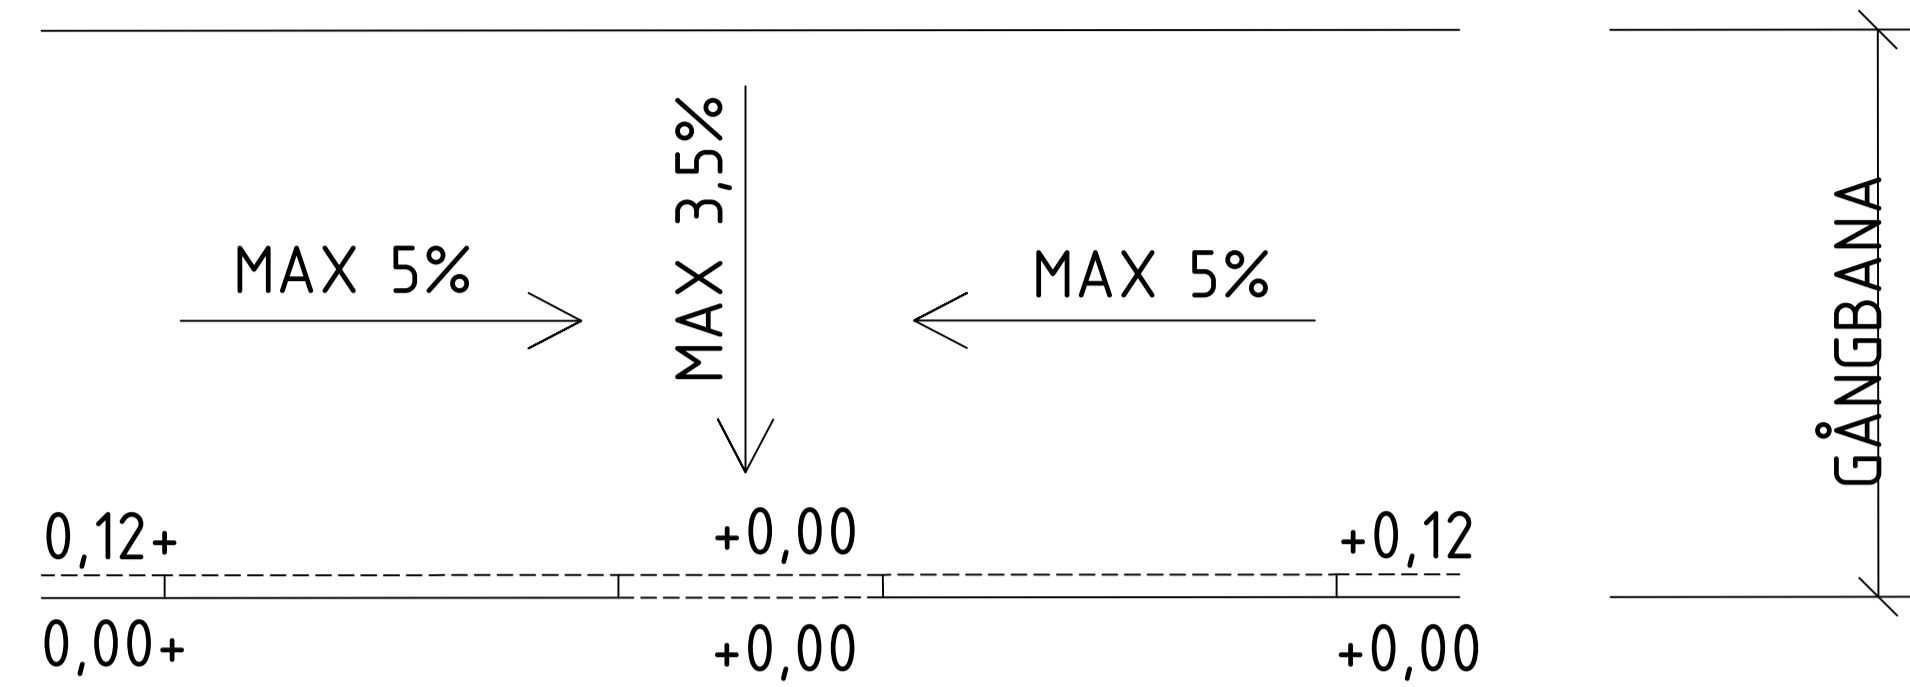


GÅNGPASSAGE MED KANTSTENSÄNKNING

PLAN:
SKALA 1:40

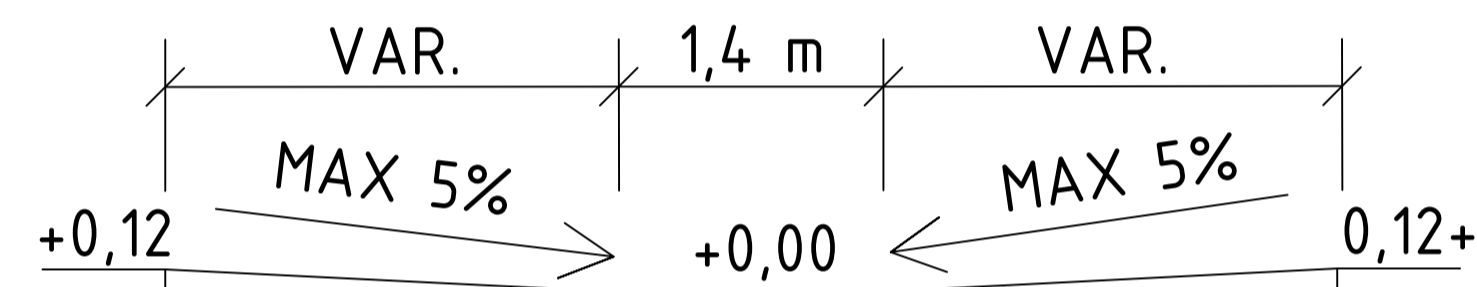


GÅNGPASSAGE MED KANTSTENSÄNKNING


SEKTION:
SKALA 1:40

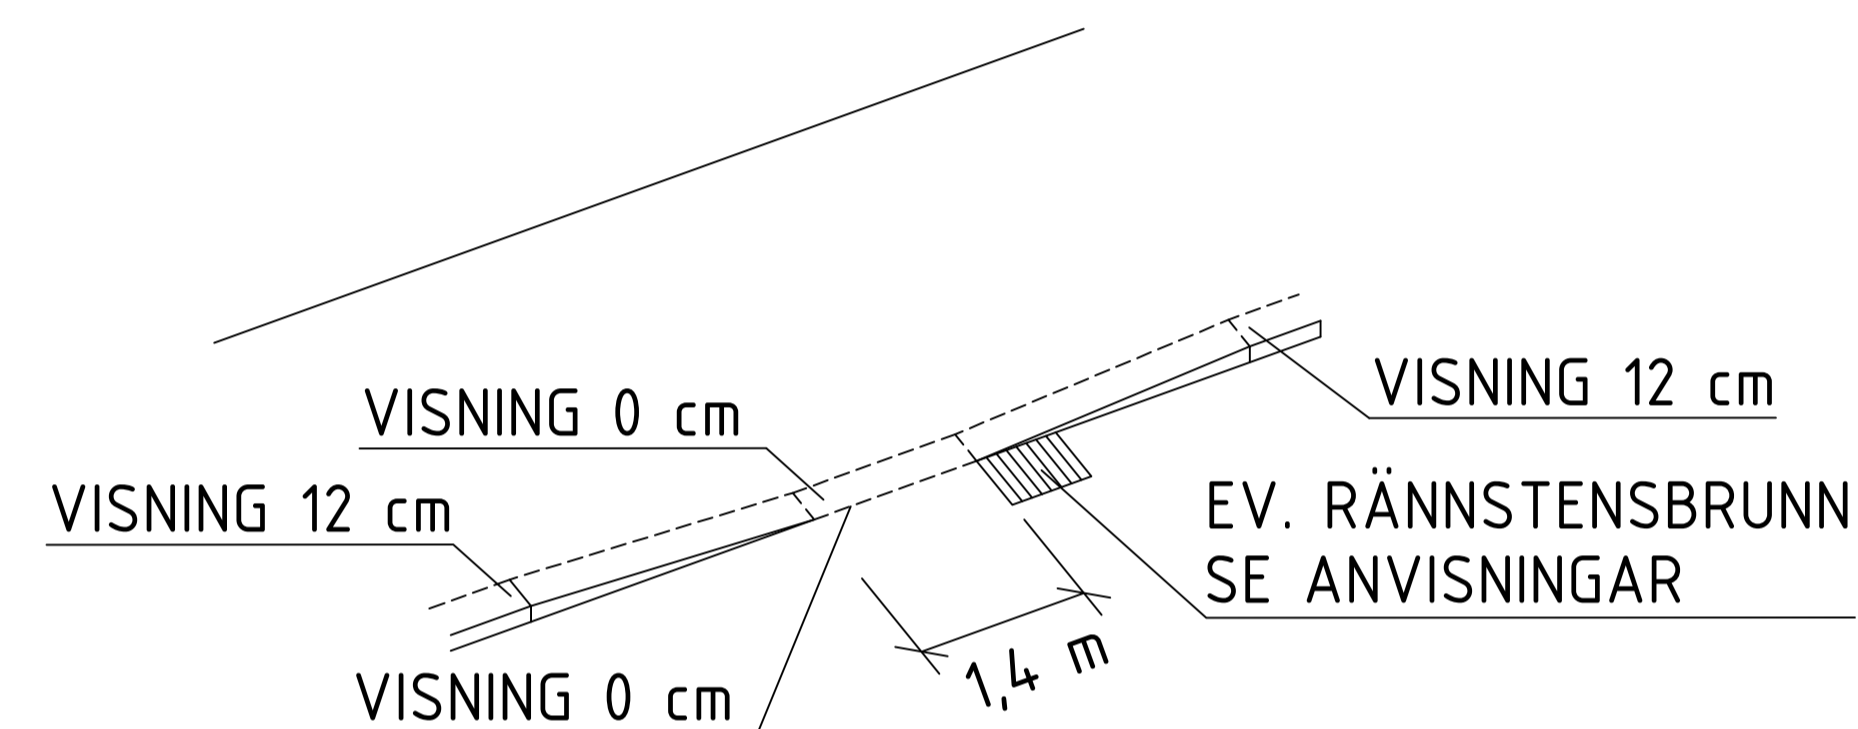

PERSPEKTIVBILD
INGEN SKALA

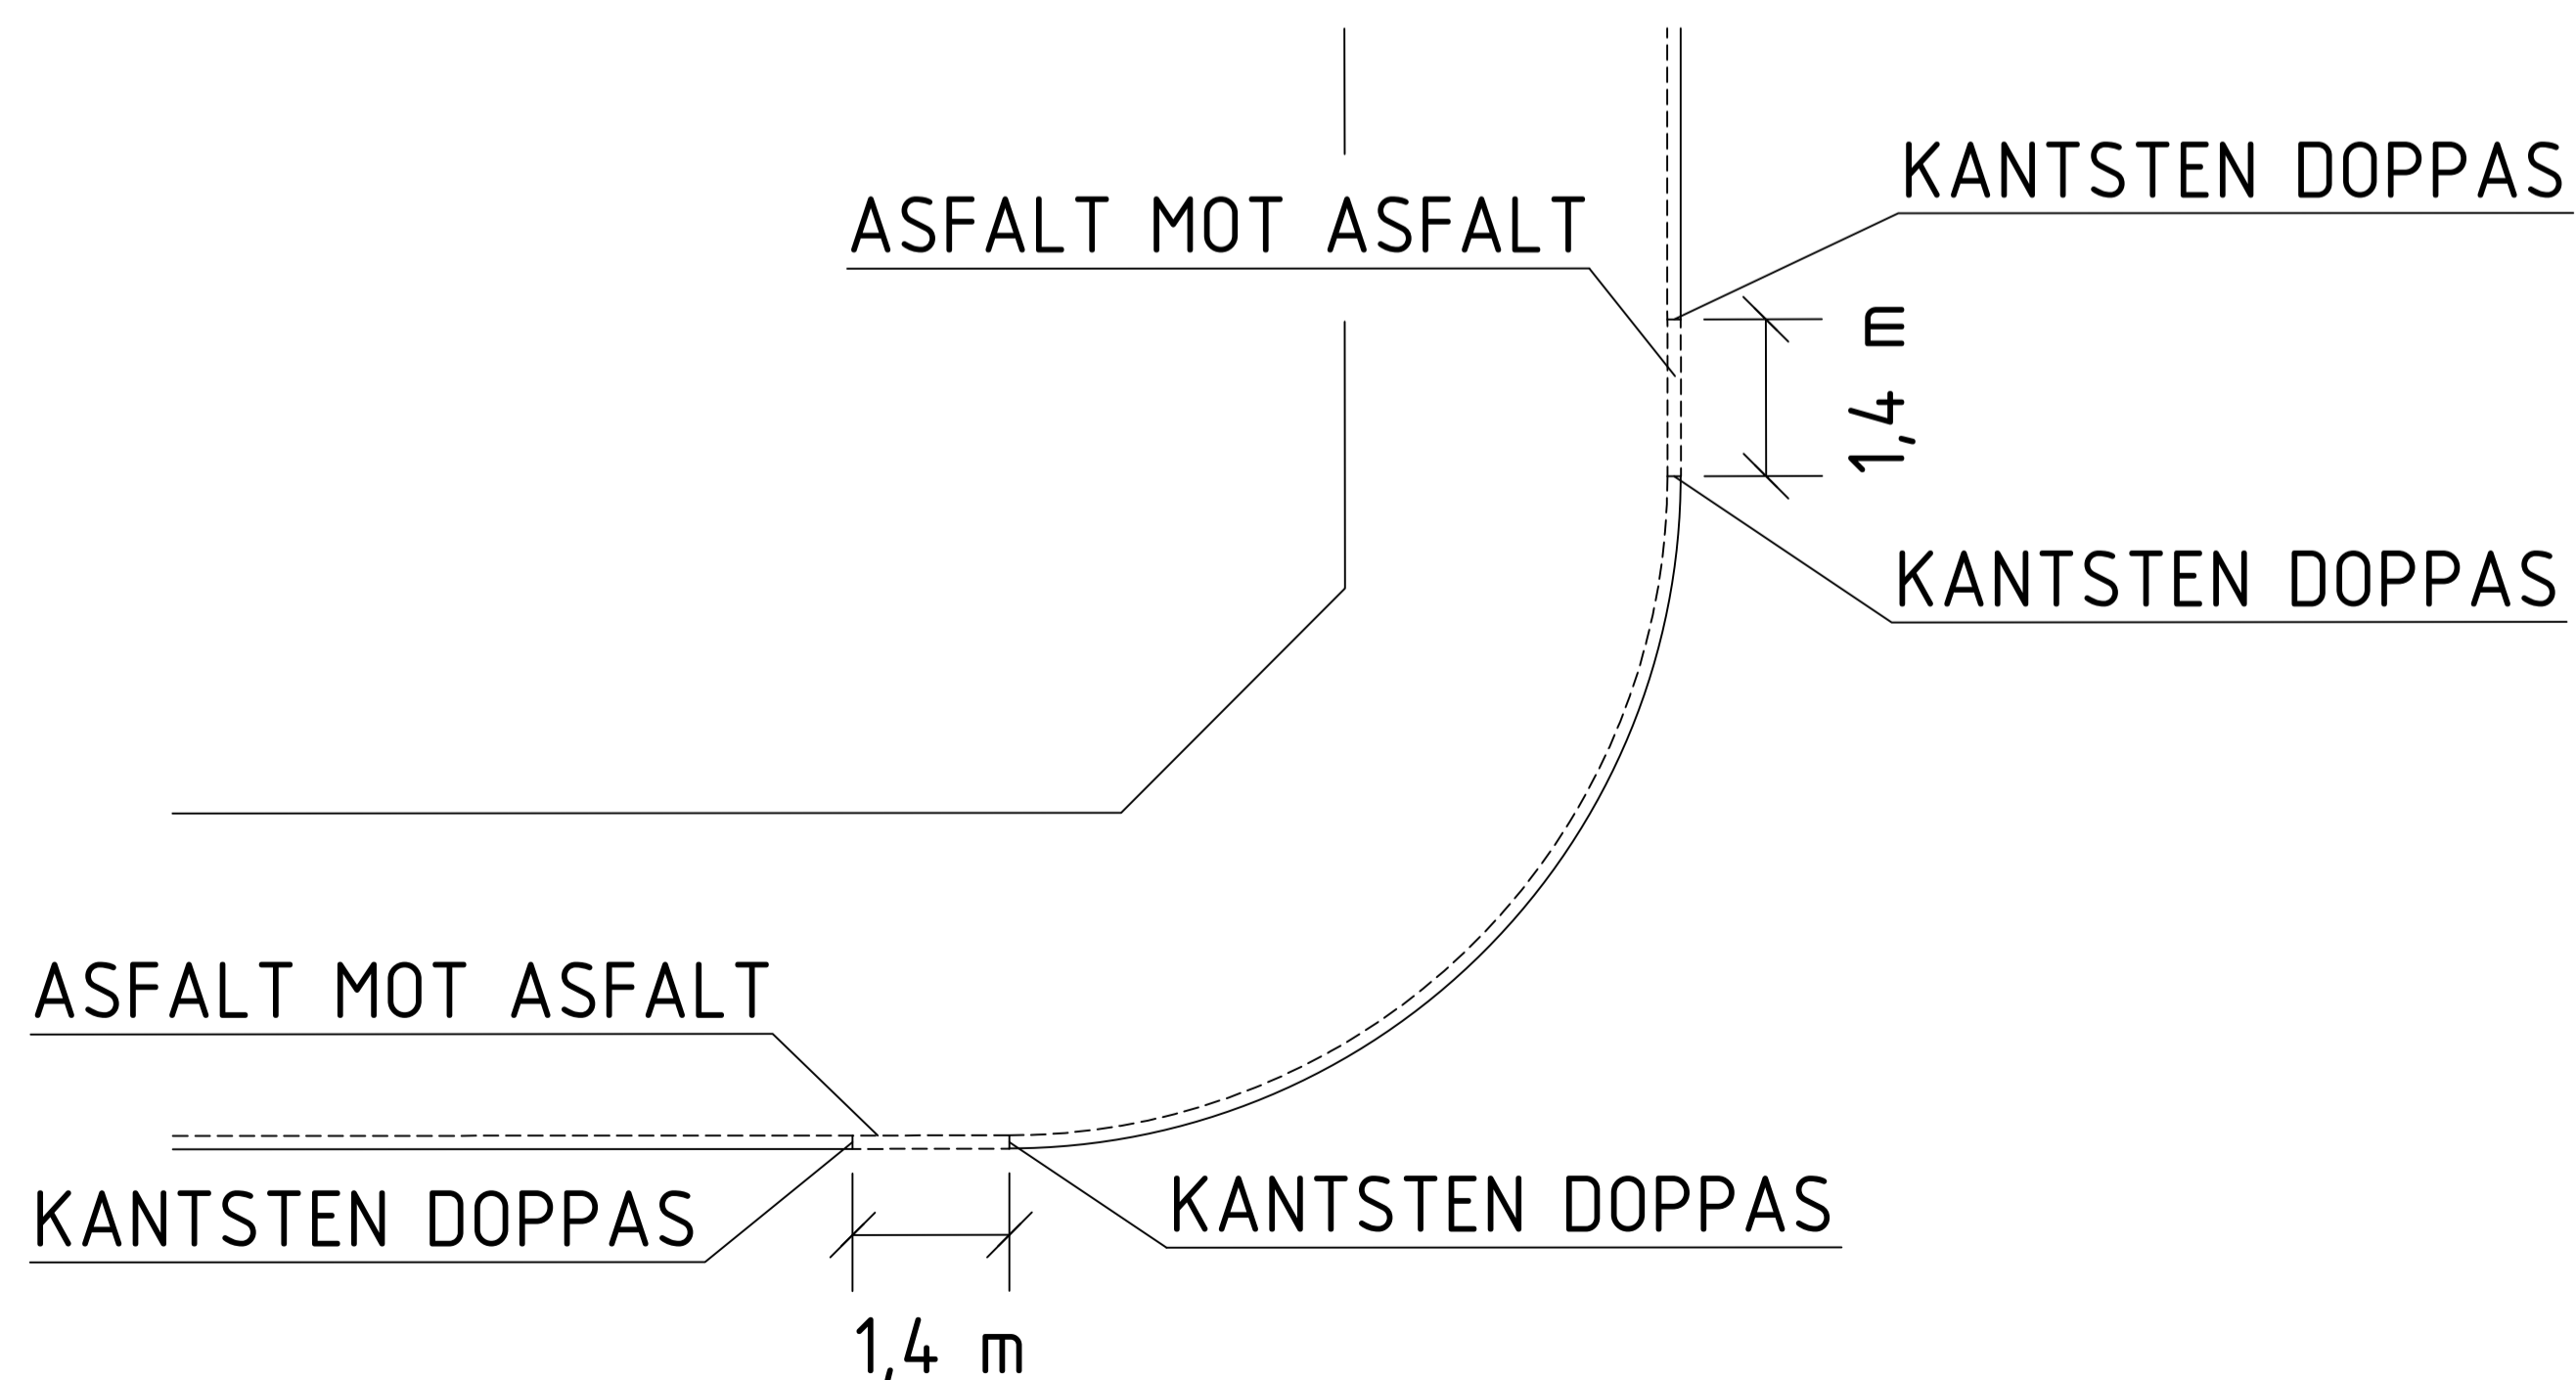

ÖVERBLICKSBILD
INGEN SKALA

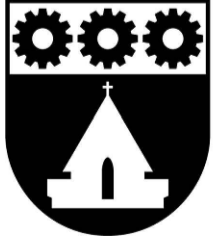STATUS	
 UPPLANDS VÄSBY	
DATUM 2026-03-05	GODKÄND EMMA SÖDERSTRÖM
TYPRITNING UPPLANDS VÄSBY KOMMUN	
GÅNGPASSAGER OCH KANTSTENS- FÖRSÄNKNING I KORSNING	
SKALA A1: 1:50, 1:100 A3: 1:100, 1:200	NUMMER TH-15