


UPPHÖJD GÅNGÖVERFART
PLAN
SKALA 1:50

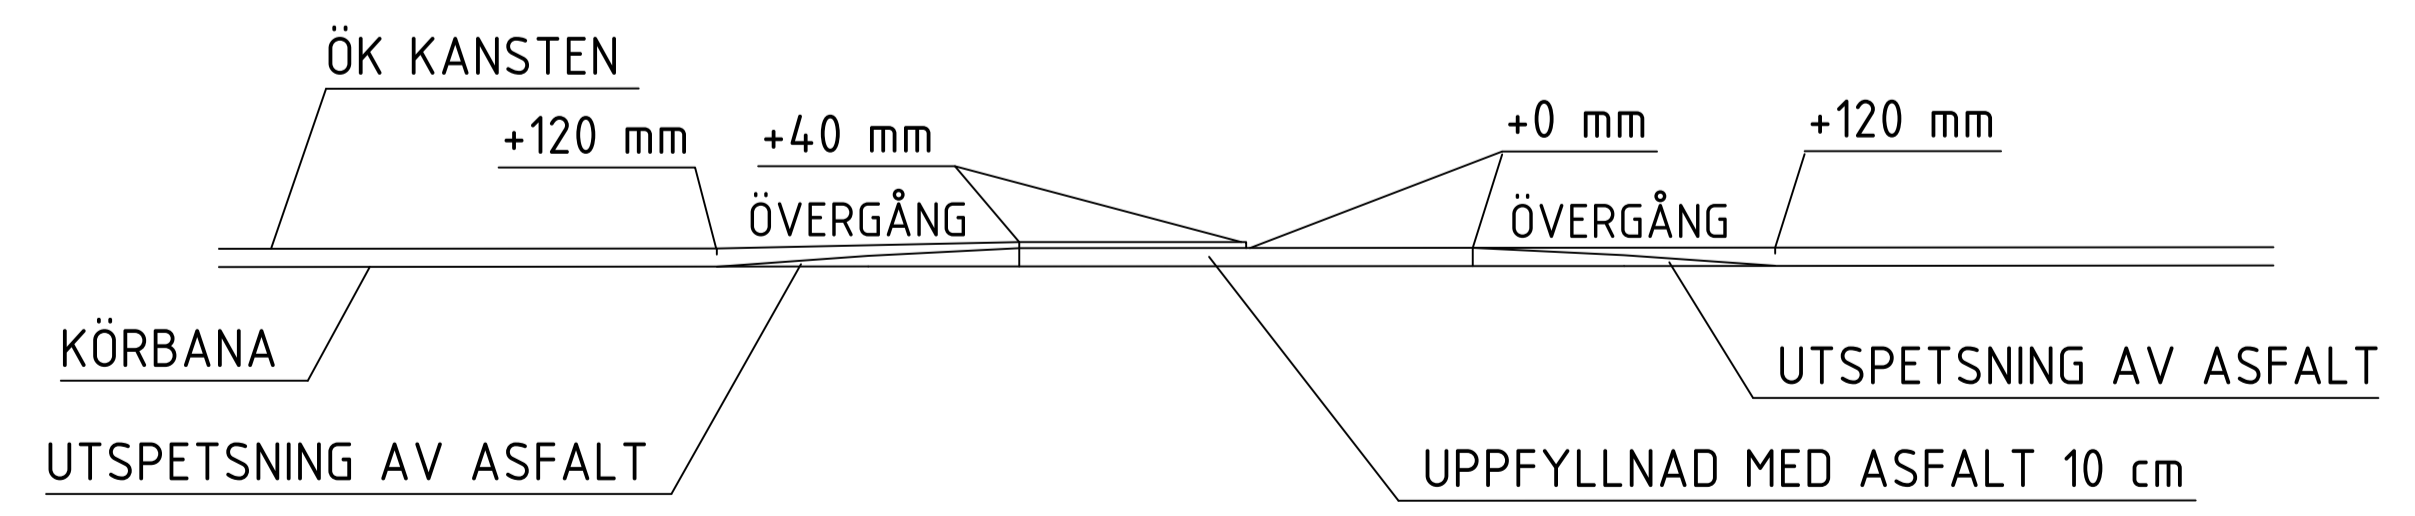

UPPHÖJD GÅNGÖVERFART
SEKTION
SKALA 1:50


FÖRKLARINGAR

- ① 1 ST RAD BETONGPLATTOR, VITA, SLÄTA
MÅTT 350 x 350 MM (BREDD x LÄNGD)
BROTTLASTKLASS 250
- ② 3 ST RADER BETONGPLATTOR MED FRILAGD BALLAST
(SVART / VIT MARMORKROSS) I 3 ST RADER
MÅTT 350 x 350 MM (BREDD x LÄNGD)
BROTTLASTKLASS 250
- ③ DUBBELSIDIGT, TOPPMONTERAT VÄGMÄRKE B3-1 / B3-2
PLACERAS PÅ SKYLSTOLPE, FÖRE VÄGMARKERING M15
OCH MINST 800 mm FRÅN KANTSTEN.
FÅR EJ SÄTTAS I REFUG OM SÅDAN FINNS.
VID SEPARERAD GC-VÄG KAN STOLPENS PLACERING
BEHÖVA JUSTERAS OCH PLACERAS I BAKKANT FÖR ATT
INTE FÖRHINDRA FRAMKOMLIGHETEN FÖR CYKLISTERNA.

VID UPPSÄTTNING AV BLÅ BELYSNINGSSTOLPE, ENL
TEKNISK HANDBOK AVSNITT GATUBELYSNING, PLACERAS
DUBBELSIDIGT VÄGMÄRKE B3-1 / B3-2 PÅ
BELYSNINGSSTOLPE, FÖRE VÄGMARKERING M15 OCH 500
mm FRÅN KANTSTEN. DÅ UTGÅR SKYLSTOLPE.
- ④ STYRKANTSTEN PLACERAS PÅ BÅDA SIDOR AV GATAN
OCH PEKAR MOT VARANDRA. GÄLLER ÄVEN DÄR
ÖVER-GÅNGSSTÄLLE ÄR PLACERAT MOT RADIEKANTSTEN.

a= BREDD BESTÄMS I SAMRÅD MED BESTÄLLAREN DOCK
MINST 1500mm
b= OM MÅTTET b UNDERSTIGER 2000mm SKALL ISTÄLLET
STOLPE PLACERAS I BAKKANT GÅNGBANA / GCBANA
- ⑤ VÄGMÄRKE A9 PLACERAS PÅ SKYLSTOLPE, FÖRE
VÄGMARKERING M15 OCH MINST 800 mm FRÅN KANTSTEN.
FÅR EJ SÄTTAS I REFUG OM SÅDAN FINNS.

VID UPPSÄTTNING AV BLÅ BELYSNINGSSTOLPE, ENL
TEKNISK HANDBOK AVSNITT GATUBELYSNING, PLACERAS
VÄGMÄRKE A9 PÅ BELYSNINGSSTOLPE, FÖRE
VÄGMARKERING M15 OCH 500 mm FRÅN KANTSTEN. DÅ
UTGÅR SKYLSTOLPE.

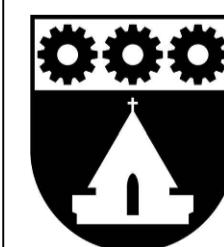STATUS	
 UPPLANDS VÄSBY	
<small>DATUM</small> 2026-03-05	<small>GOCKÄND</small> EMMA SÖDERSTRÖM
<small>TYPRITNING</small> UPPLANDS VÄSBY KOMMUN	
<small>UPPHÖJD GÅNGÖVERFART</small>	
<small>SKALA</small> A1: 1:50 A3: 1:100	<small>NUMMER</small> TH-16

