



FÖRKLARINGAR


- ① PREFABRICERADE BUSSHÅLLPLATSKANTSTÖD I GRANIT, VISNING 170 mm.  
ALT. KANTSTÖD AV GRANIT (GF1), VISNING 160 mm.
- ② BETONGPLATTOR, VITA, SLÄTA  
MÅTT 350 x 350 MM (BREDD x LÄNGD)  
BROTTLASTKLASS 250
- ③ KUPOLPLATTOR, SVARTA  
KUPOL STOCKHOLM ELLER LIKVÄRDIGT  
MÅTT 350 x 350 MM (BREDD x LÄNGD)  
BROTTLASTKLASS 250
- ④ SINUSPLATTOR, VITA  
MÅTT 350 x 350 MM (BREDD x LÄNGD)  
BROTTLASTKLASS 250
- ⑤ FÖRBERETT FUNDAMENT FÖR BUSSHÅLLSPLATSSKYLT
- ⑥ FUNDAMENT FÖR VÄDERSKYDD PLACERAS UNDER MARK

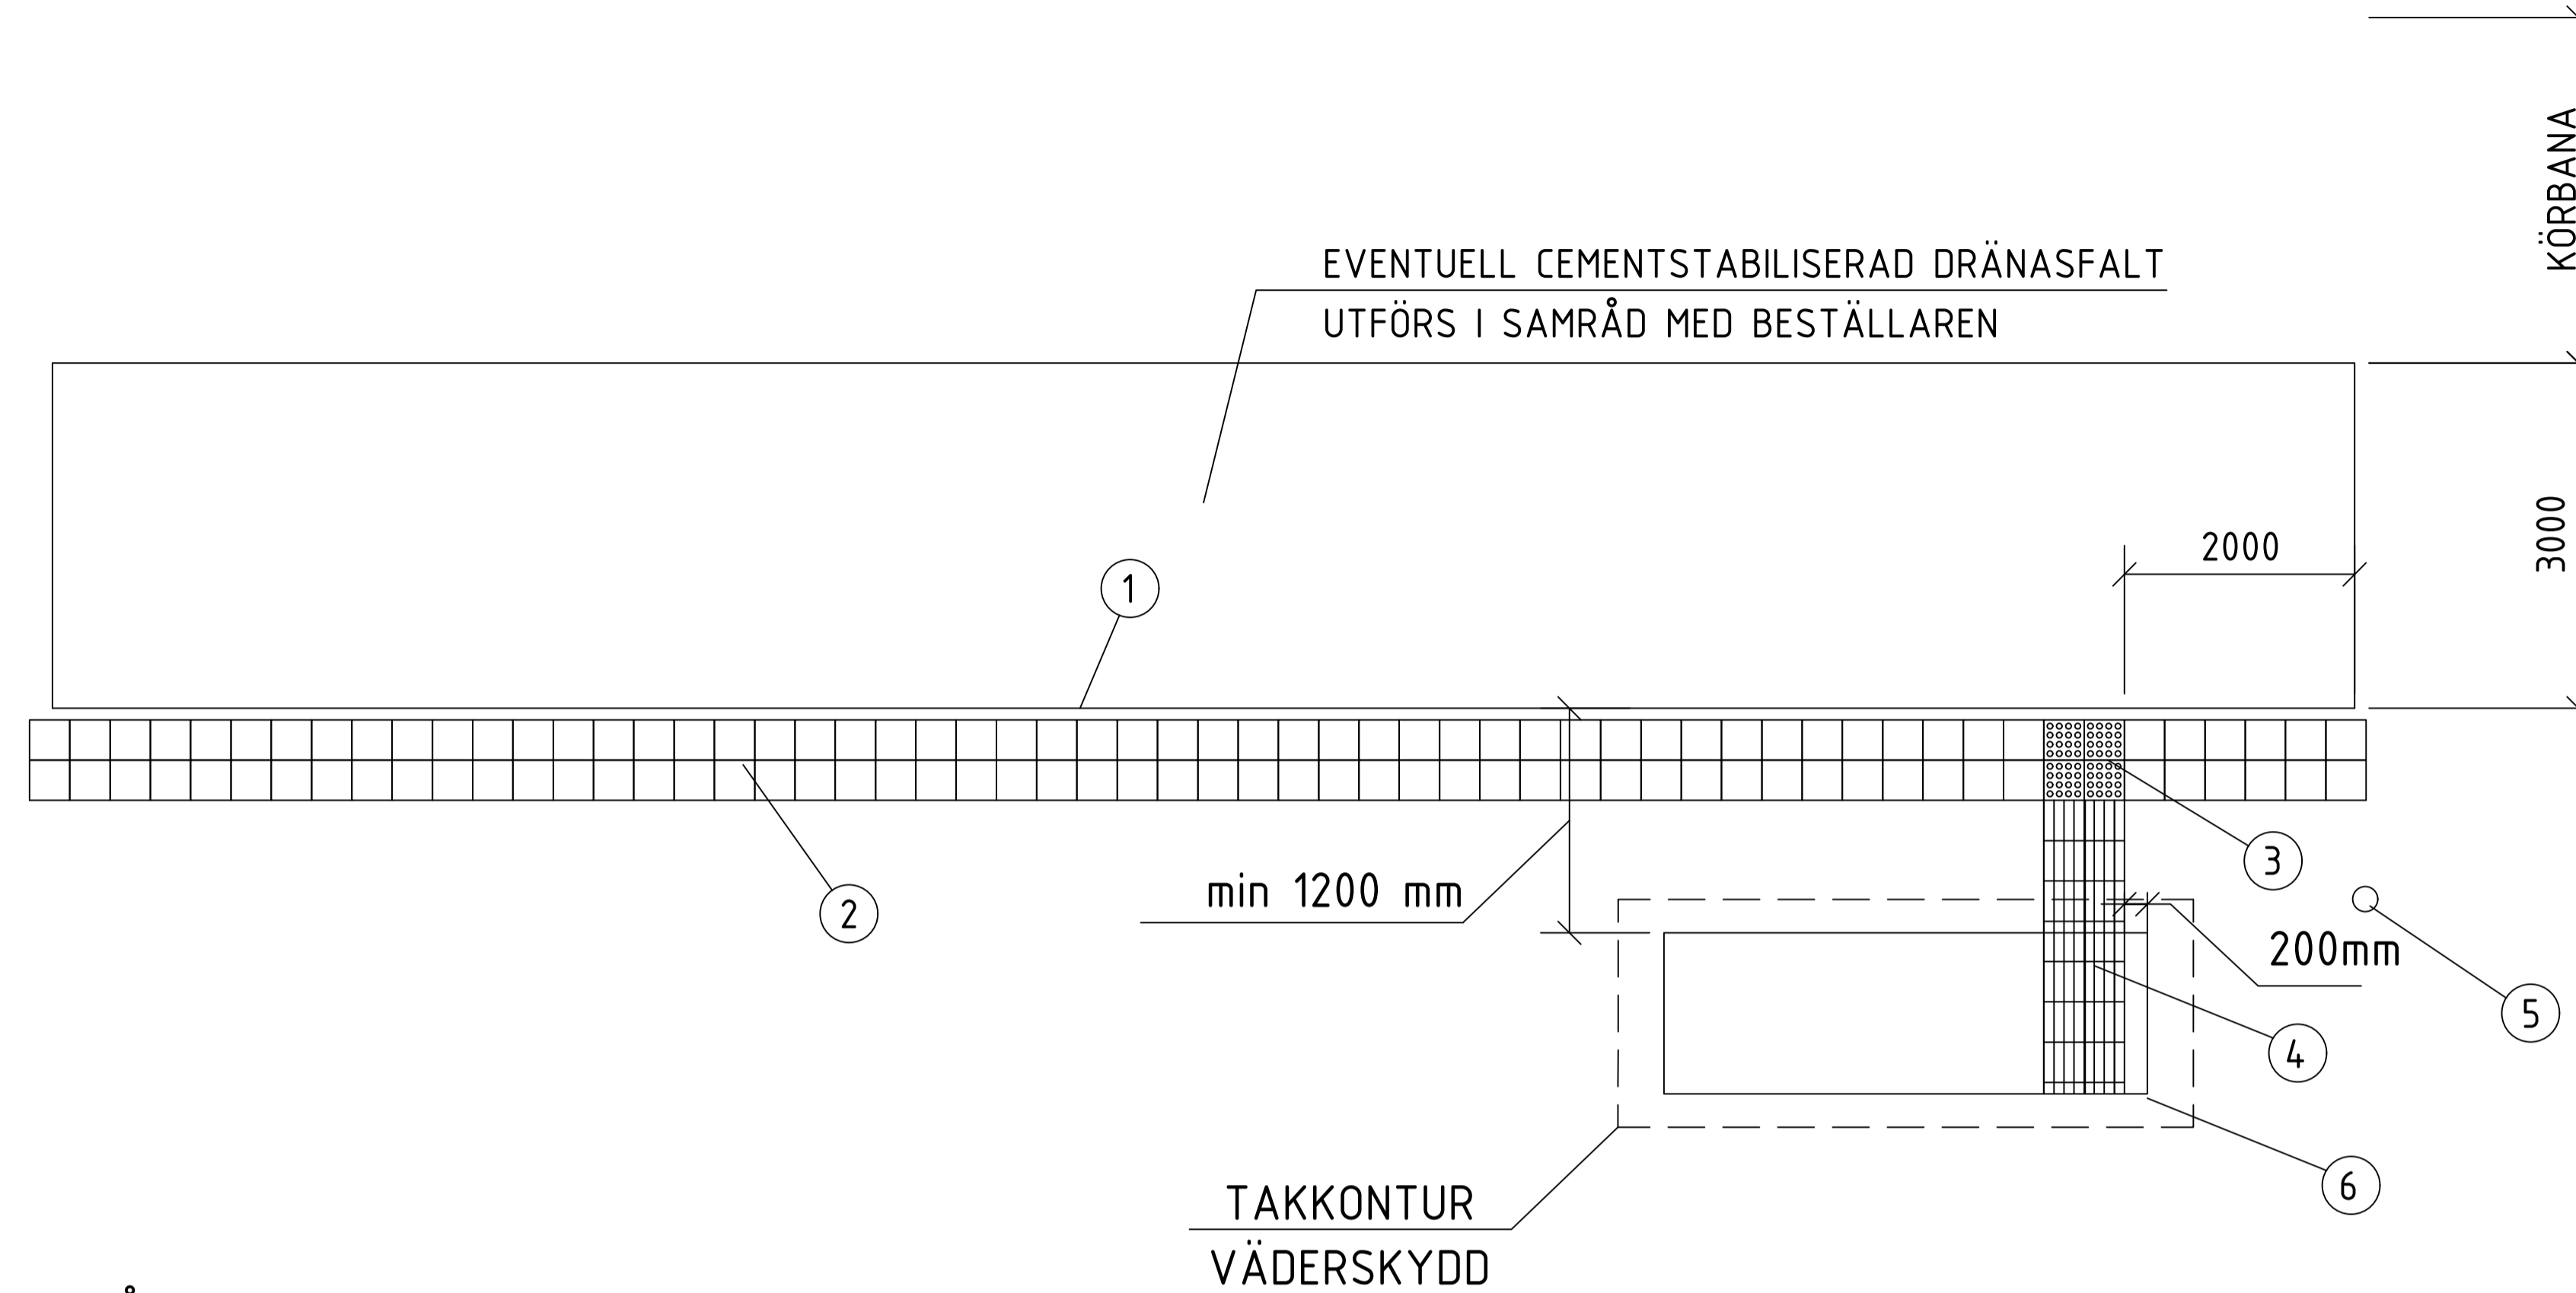


BUSSHÅLLPLATS  
PLAN  
SKALA 1:50

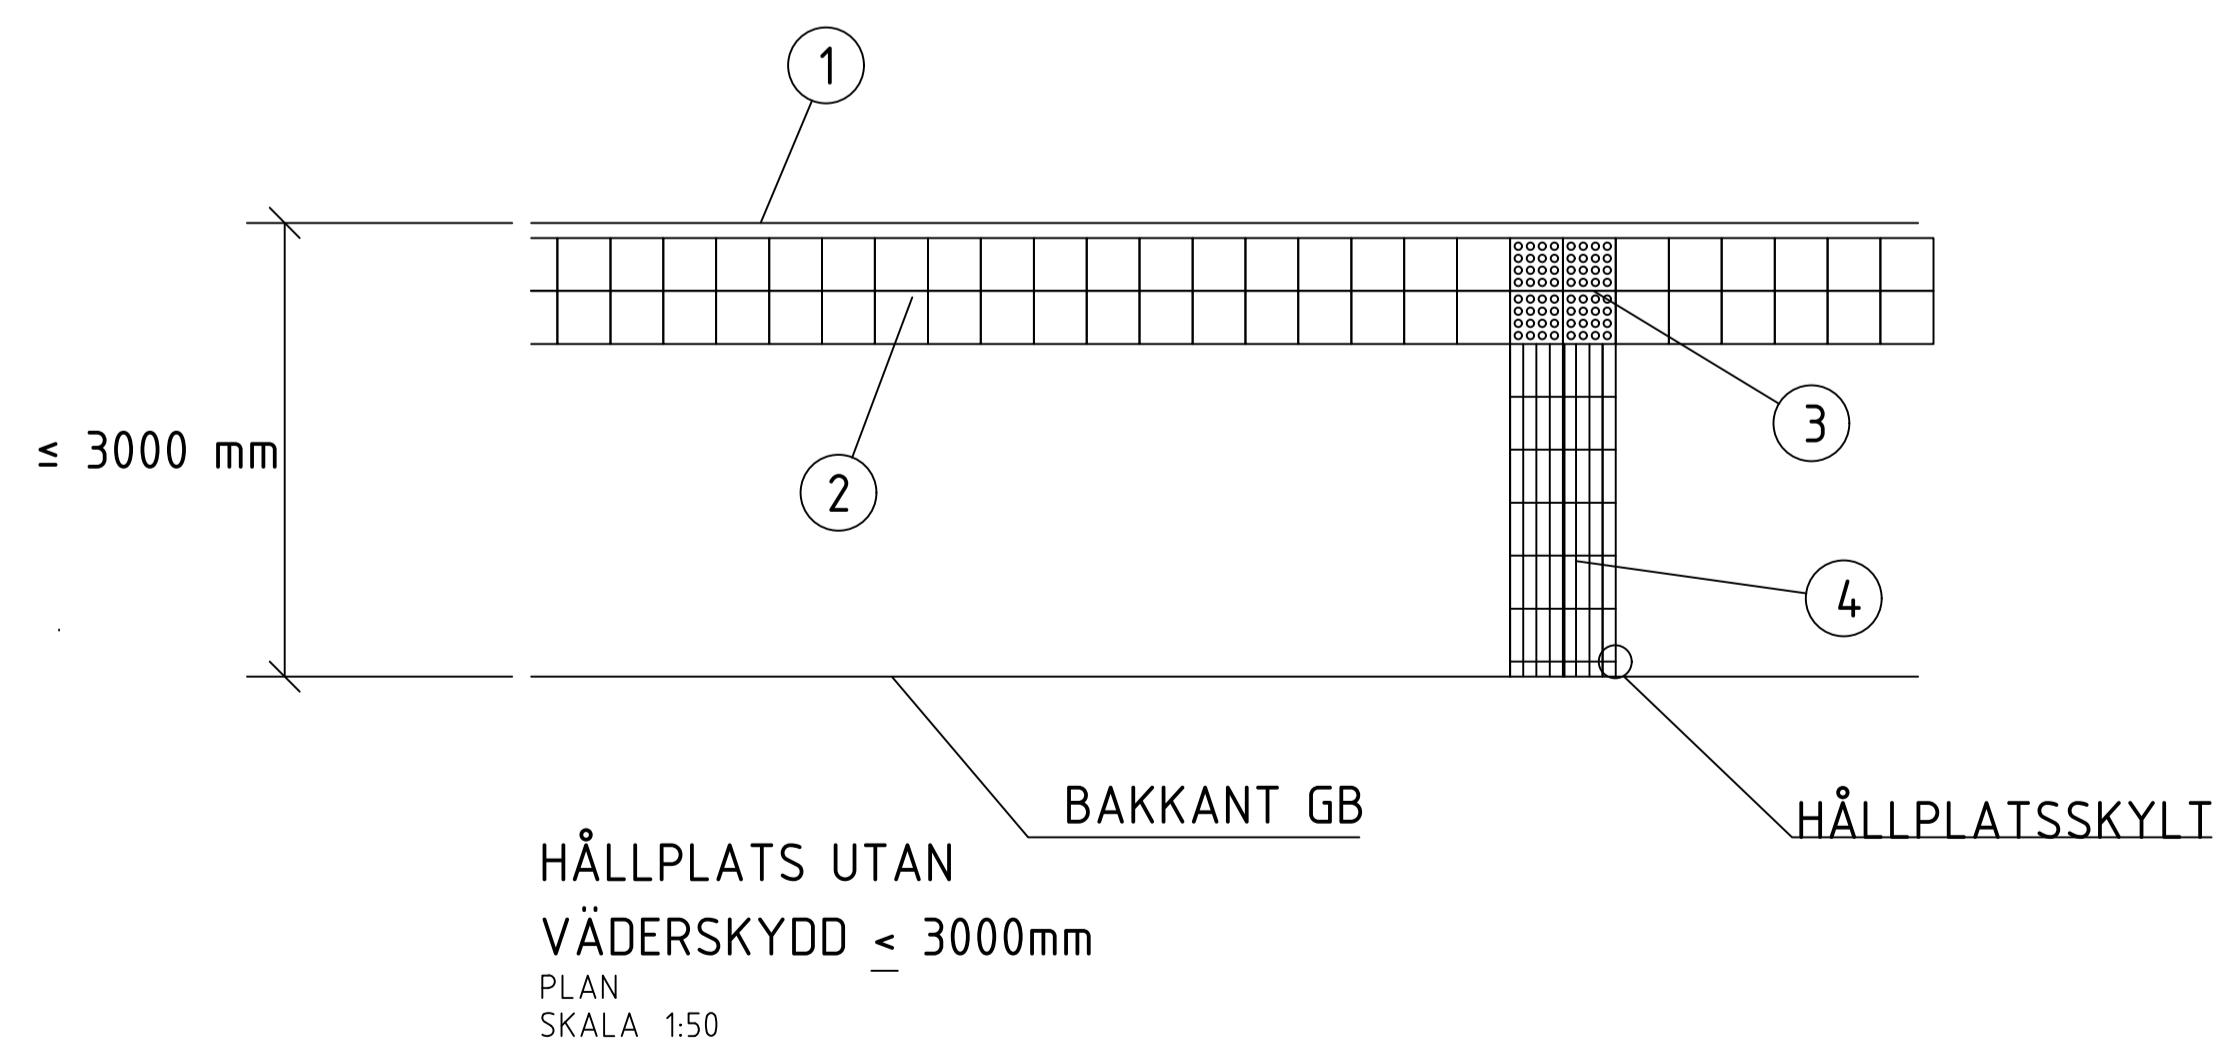

HÅLLPLATS UTAN  
VÄDERSKYDD ≤ 3000mm  
PLAN  
SKALA 1:50

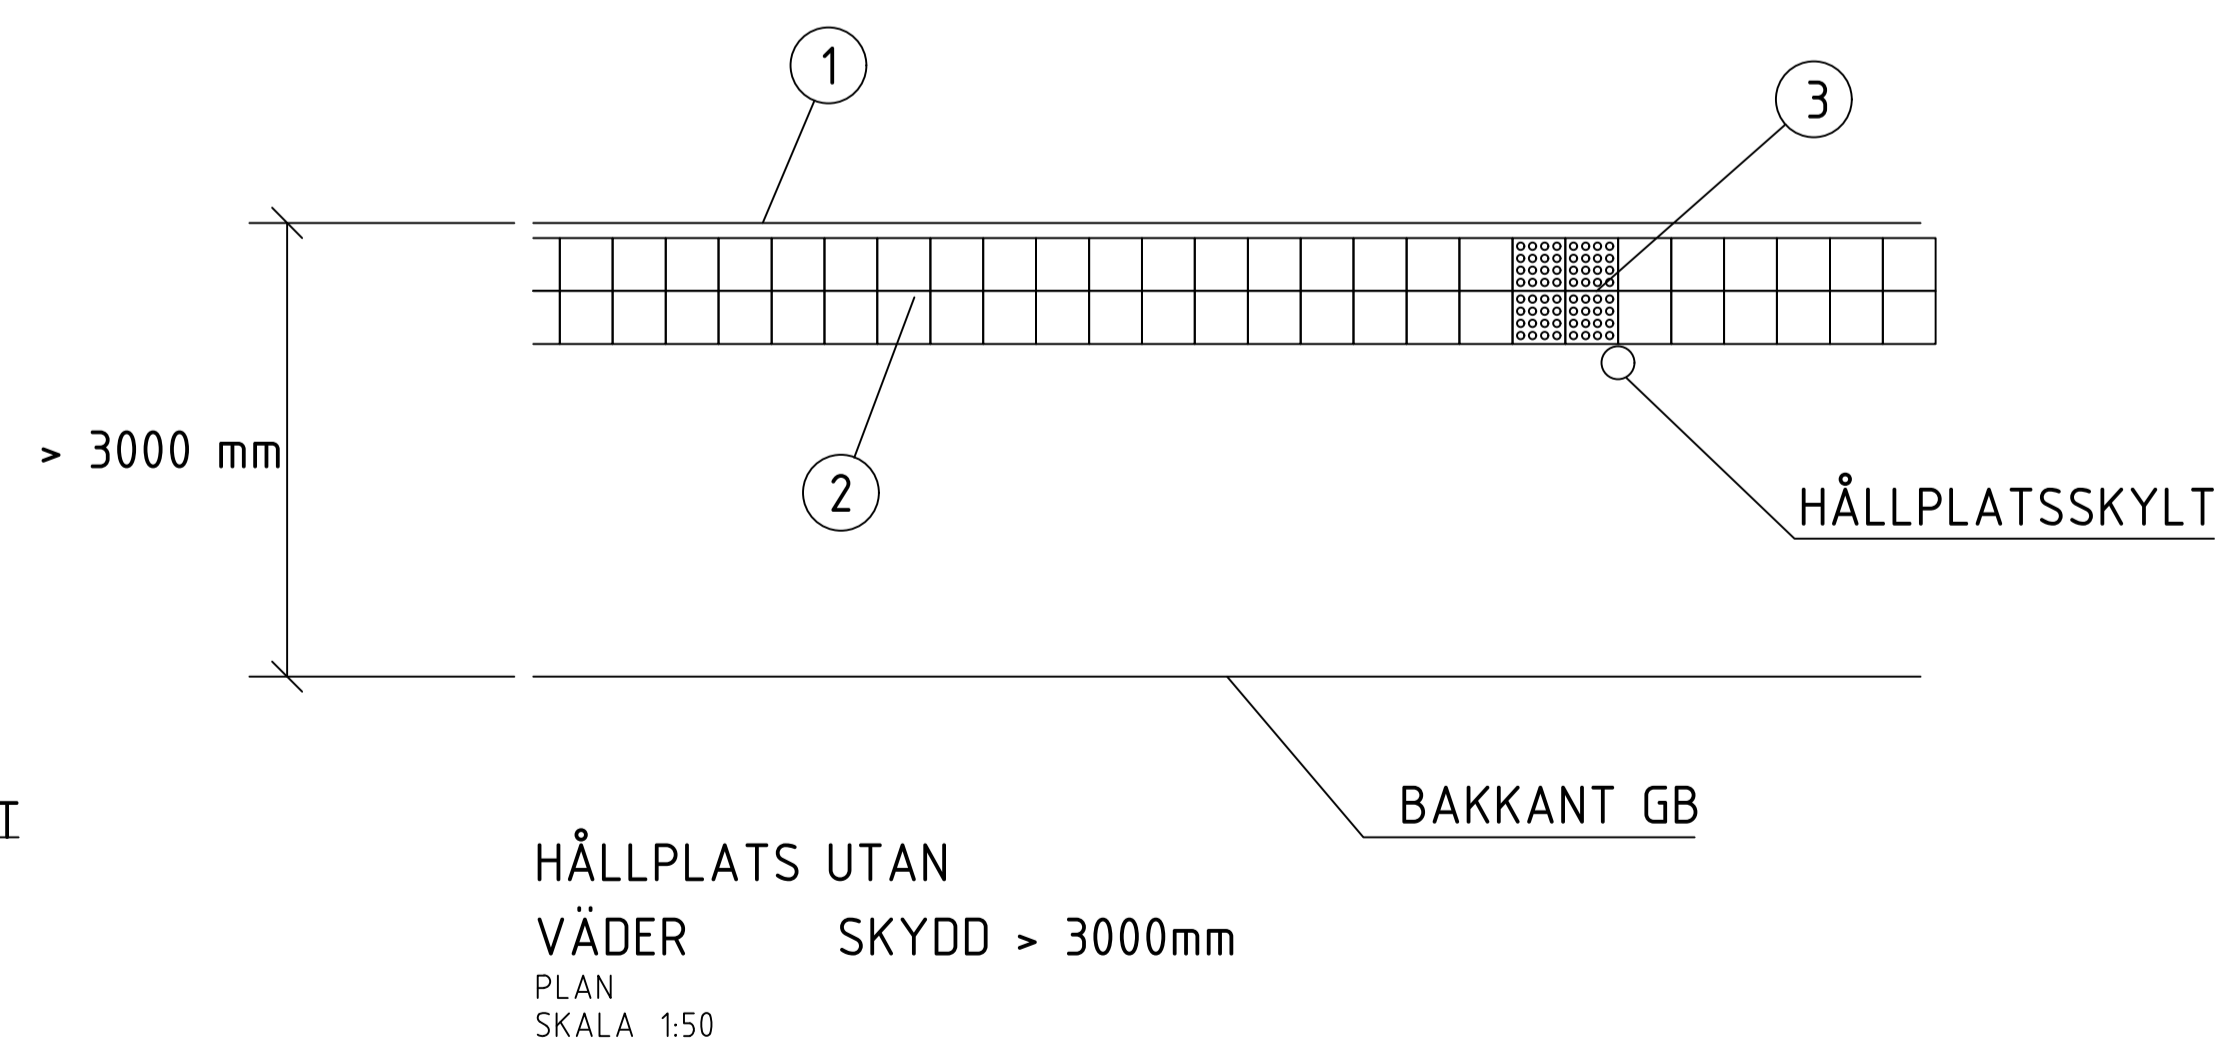

HÅLLPLATS UTAN  
VÄDER SKYDD > 3000mm  
PLAN  
SKALA 1:50

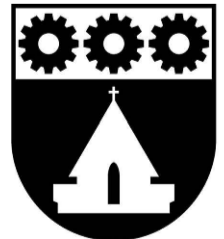STATUS	
 <b>UPPLANDS VÄSBY</b>	
DATUM 2026-03-05	GODKÄND EMMA SÖDERSTRÖM
TYPRITNING UPPLANDS VÄSBY KOMMUN	
BUSSHÅLLPLATS, HÅLLPLATS U. VÄDERSKYDD	
SKALA A1: 1:50 A3: 1:100	NUMMER TH-02