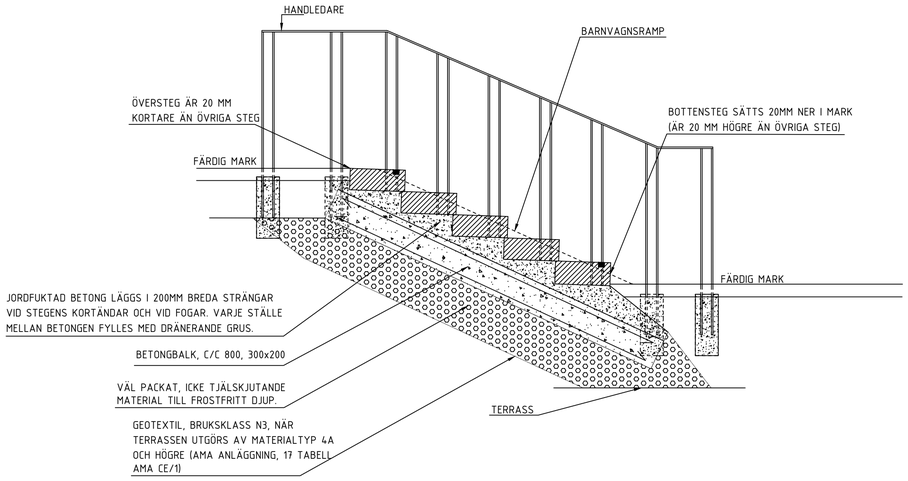

TRAPPA, MED HANDLEDARE

TYPSEKTION
SKALA 1:20

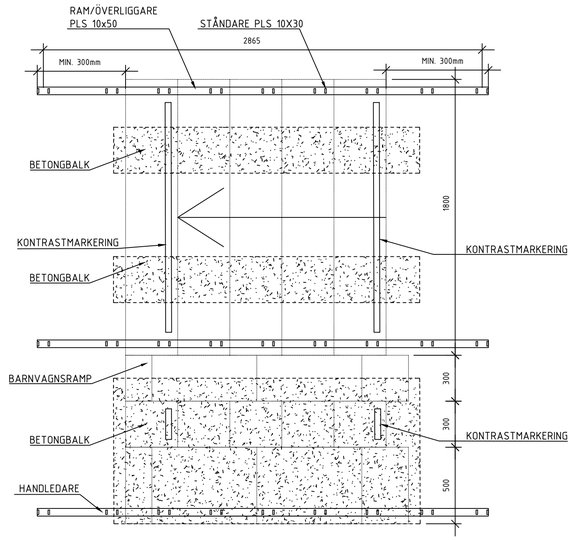

TRAPPA, MED HANDLEDARE

PLAN
SKALA 1:20

FÖRESKRIFTER

ALLA MÅTT I MILLIMETER OM INGET ANNA ANGES. ALLA MÅTT KONTROLLERAS PÅ PLATS INNAN TILLVERKNING SKER.

TRAPPA:

BETONGBALK
BETONG: BTG 1, CEM 1, BV, LA,SR, MIN C30/37, XD1/XF2, L50,VCT≤0,45, FROSTRESISTENT BALLAST.
FROSTBESTÄNDIGHET PÅVISAS GENOM PROVNING ENLIGT SS137244 METOD A.
ARMERING: B500B TÄCKANDE BETONGSKIKT 100 MM I UNDERKANT, I ÖVRIGT 45 MM

SÄTTBRUK
CEMENTBRUK, C20/25, MED JORDFUKTAT KONSISTENS. Cement:CEM I enligt SS-EN 197-1.

STEN
BLOCKSTEG AV GRANIT TYP GRÅ BOHUS ELLER LIKVÄRDIG, KRYSSHAMRAT PÅ PLANSTEG OCH RÅKILAT PÅ SÄTTSTEG. ALLA STENAR I EN OCH SAMMA LEVRANS SKA HA LIKARTAD FÄRG. MED SAMMA LEVERANS MENAS ÄVEN ALL INOM EN ENTREPRENAD LEVERERAD STEN. STENEN FÅR INTE HA NÅGRA ROSTFLÄCKAR.

VINKELRÄTHET
TRAPPSTEN SKA VARA VINKELRÄT. DIFFERENSEN MELLAN DIAGONALERNA MELLAN HÖRNEN PÅ LÄNGDEN FÅR, VID JÄMFÖRANDE MÄTNING, VARA MAX 7MM.

FOGAR
FOGBREDD 10 MM, DIFFRENS +-4MM. TRAPPOR FOGAS MED CEMENTBUNDET FOGBRUK,C100:300 ELLER 100:400. CEMENT:CEM I ENLIGT SS-EN 197-1.

HANDLEDARE

ALLA MÅTT I MM OM INGET ANNAT ANGES. MÅTT KONTROLLERAS PÅ PLATS INNAN TILLVERKNING SKER.

STÅLKVALITET:
S235JR VFZ.
SKÄRKLASS SK2
UTFÖRANDEKLASS: GC
SVETSKLASS WC
STÅL SVETSAS. FOGAR SLIPAS I NIVÅ MED STÅL, KANTER DÖVAS.

STÅLET ROSTSKYDDSBEHANDLAS OCH TÄCKMÅLAS. KORROSIVITETSKLASS C4. ROSTSKYDDSSYSTEM A7.11-PUR ENL. SS-EN ISO 12944-5 MED TÄCKFÄRG AV TVÅKOMPONENTERS ALIFATISK POLYETAN, RAL 7022/NCS S8000-N .

VID BEHOV SKARVAS HANDLEDAREN ENL. DETALJANVISNING.

MONTERAS ENLIGT DETALJ. FÖRANKRING GENOM INJEKTERING I GRANITBLOCK ELLER I BETONG.

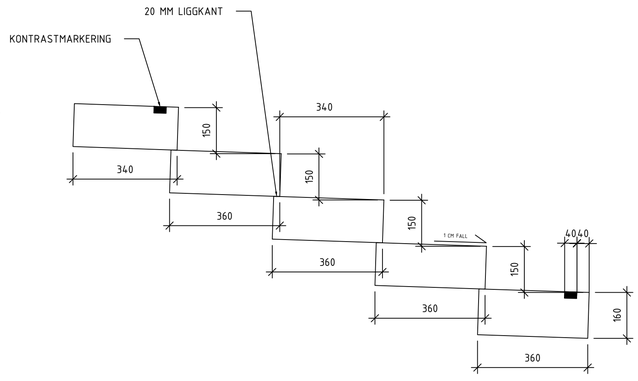

TRAPPA

LÄNGDSEKTION
SKALA 1:10

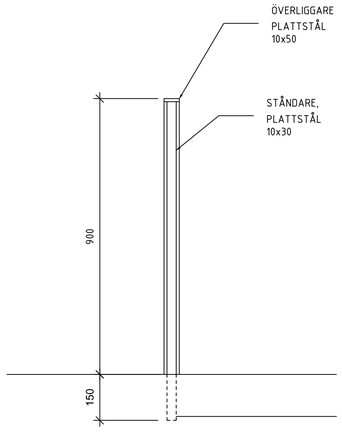

HANDLEDARE

TYPSEKTION
SKALA 1:10

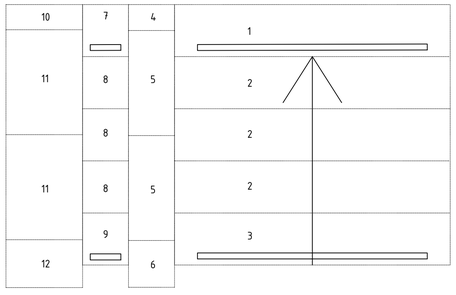

STENTYPER

PLAN
SKALA 1:20

STENTYP	LÄNGD	BREDD	HÖJD	ANM
1	1800	340	140	KONTRASTMARKERING
2	1800	360	140	
3	1800	360	160	KONTRASTMARKERING
4	300	170	120	
5	300	685	120	
6	300	305	120	
7	300	340	140	KONTRASTMARKERING
8	300	360	140	
9	300	360	160	KONTRASTMARKERING
10	500	170	120	
11	500	685	120	
12	500	305	120	

MÅTT FÖR STENTYPER

TABELL

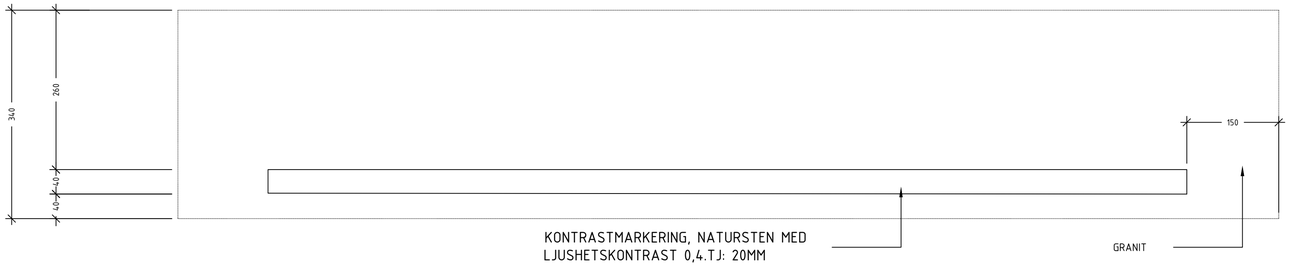

KONTRASTMARKERING, TRAPPA

PLAN
SKALA 1:5

STATUS

UPPLANDS VÄSBY

DATUM	GODKÄND
2026-03-05	EMMA SÖDERSTRÖM

TYPRITNING UPPLANDS VÄSBY KOMMUN

TRAPPA I NATURSTEN MED HANDLEDARE

SKALA	NUMMER
A1: 1:5, 1:20 A3: 1:10, 1:40	TH-04