



**PREFABRICERAD BETONGMUR**  
TYPSEKTION A  
SKALA 1:10

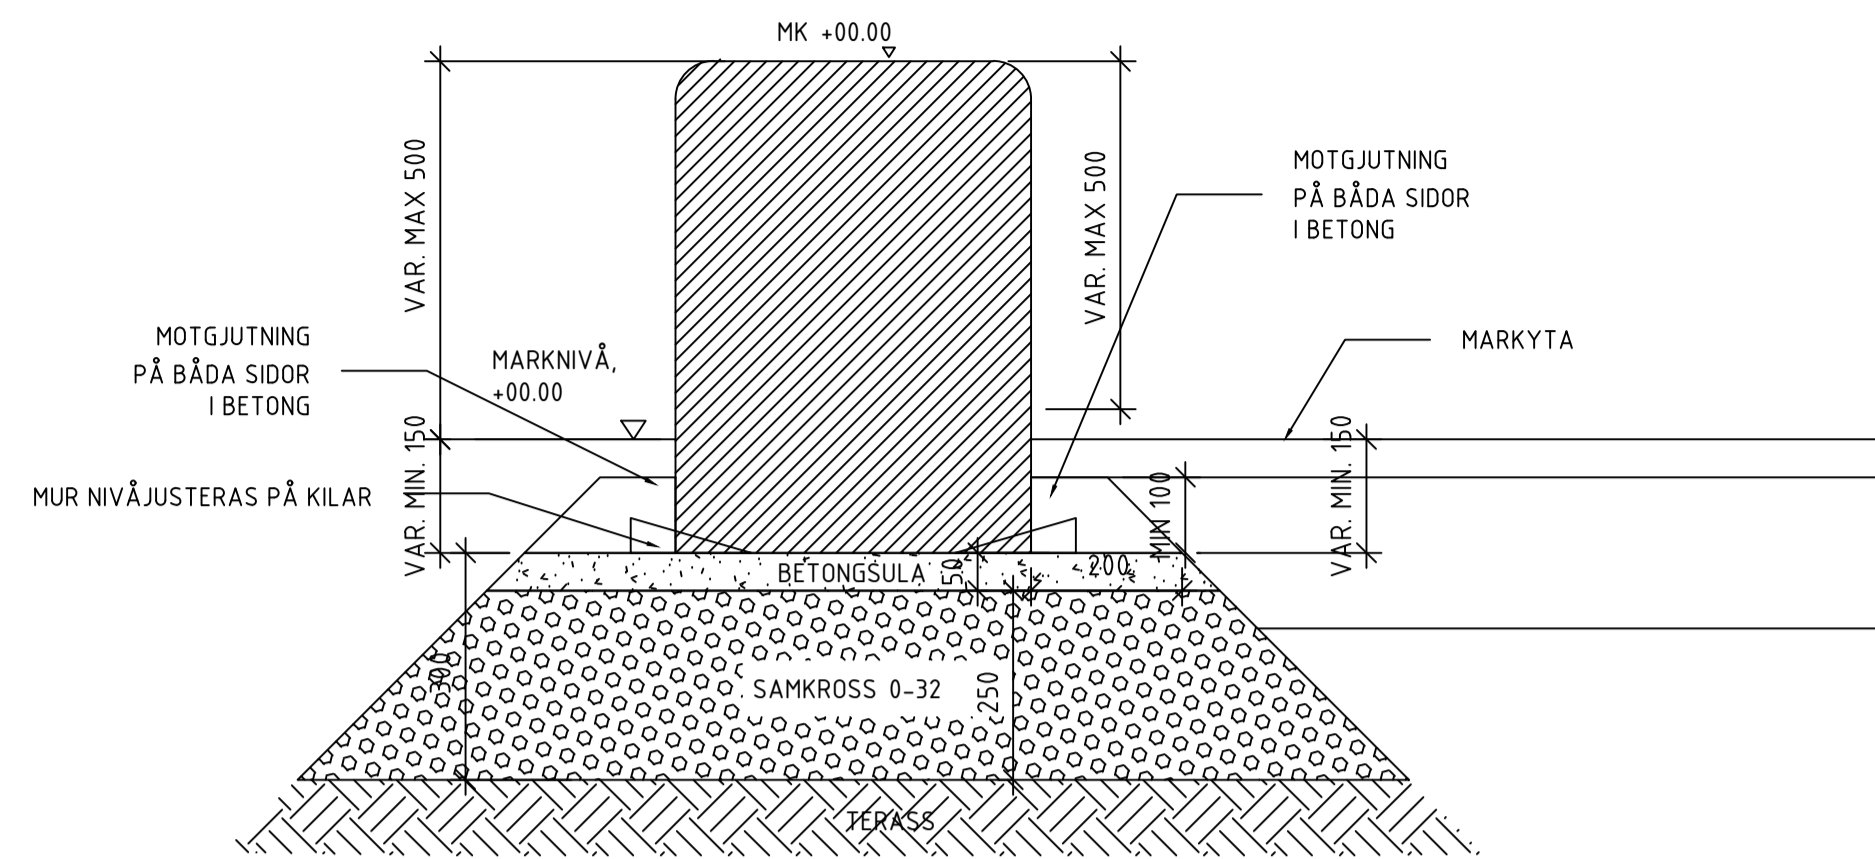

**PREFABRICERAD BETONGMUR**  
TYPSEKTION B  
SKALA 1:10

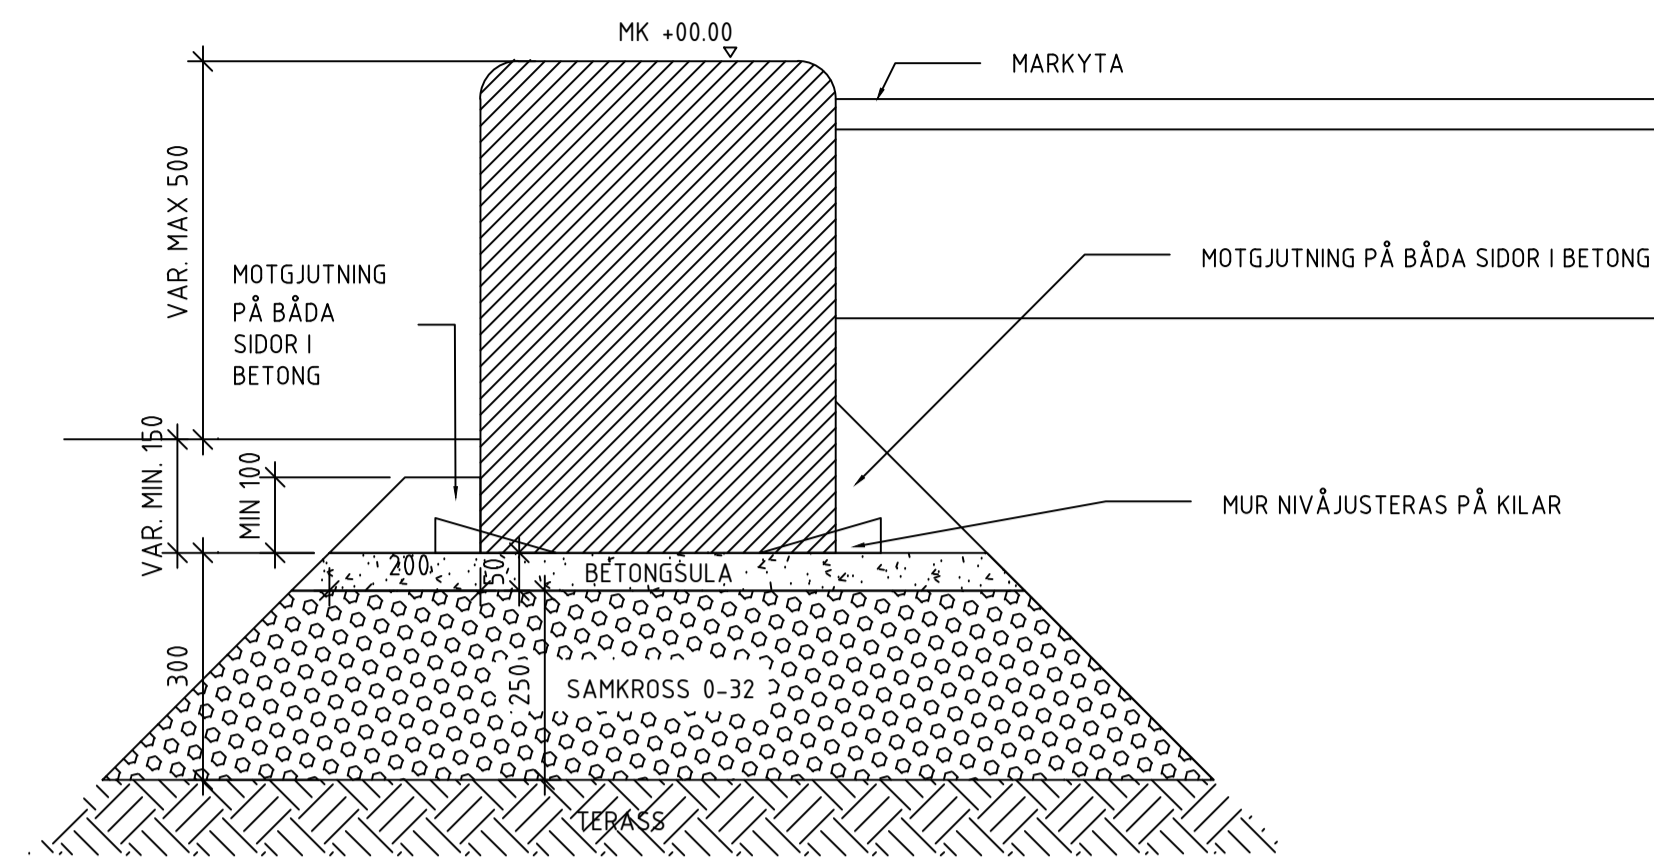


**PREFABRICERAD BETONGMUR**  
TYPSEKTION C  
SKALA 1:10


**FÖRESKRIFTER**  
ALLA MÅTT I MILLIMETER OM INGET ANNAT ANGES. ALLA MÅTT SKA KONTROLLERAS PÅ PLATS INNAN ANLÄGGNING UTFÖRES.

**BETONGSULA**  
BTG 1, CEM 1, BV, LA, SR, MIN C30/37, XD1/XF2, L50, VCT≤0,45, FROSTRESISTENT BALLAST. FROSTBESTÄNDIGHET PÅVISAS GENOM PROVNING ENLIGT SS137244 METOD A.


**FÖGAR**  
FÖG 10 MM, INDRAGEN. UTFÖRS SOM MJUKFÖG MED BOTTNINGSLIST.

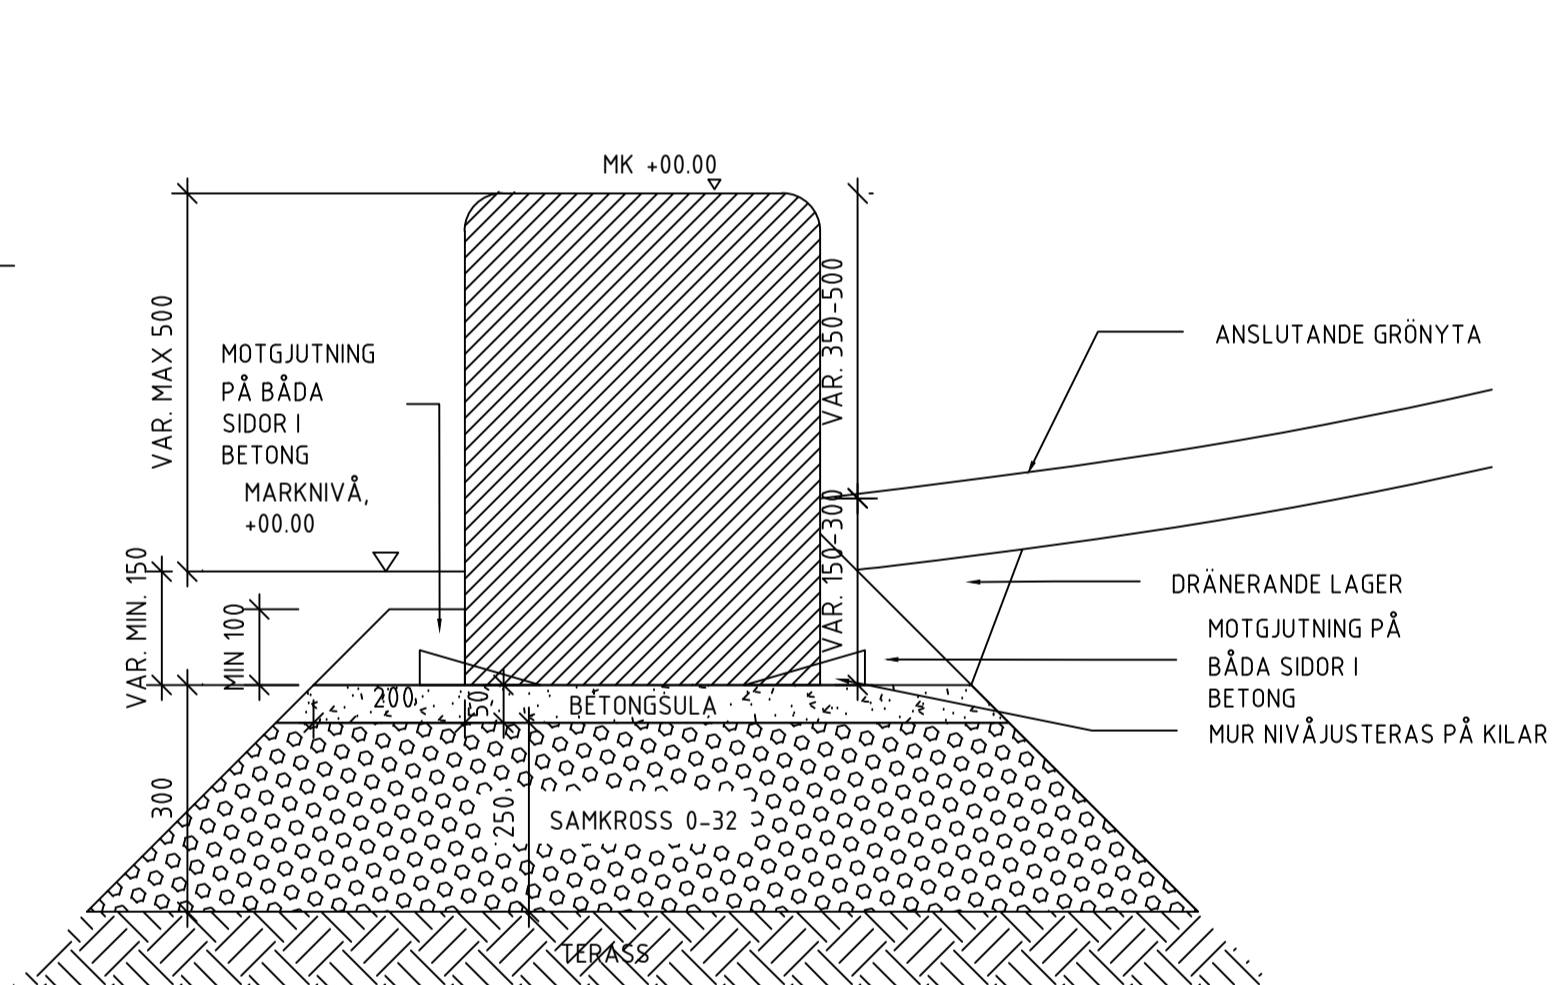


**PREFABRICERAD BETONGMUR**  
TYPSEKTION D  
SKALA 1:10

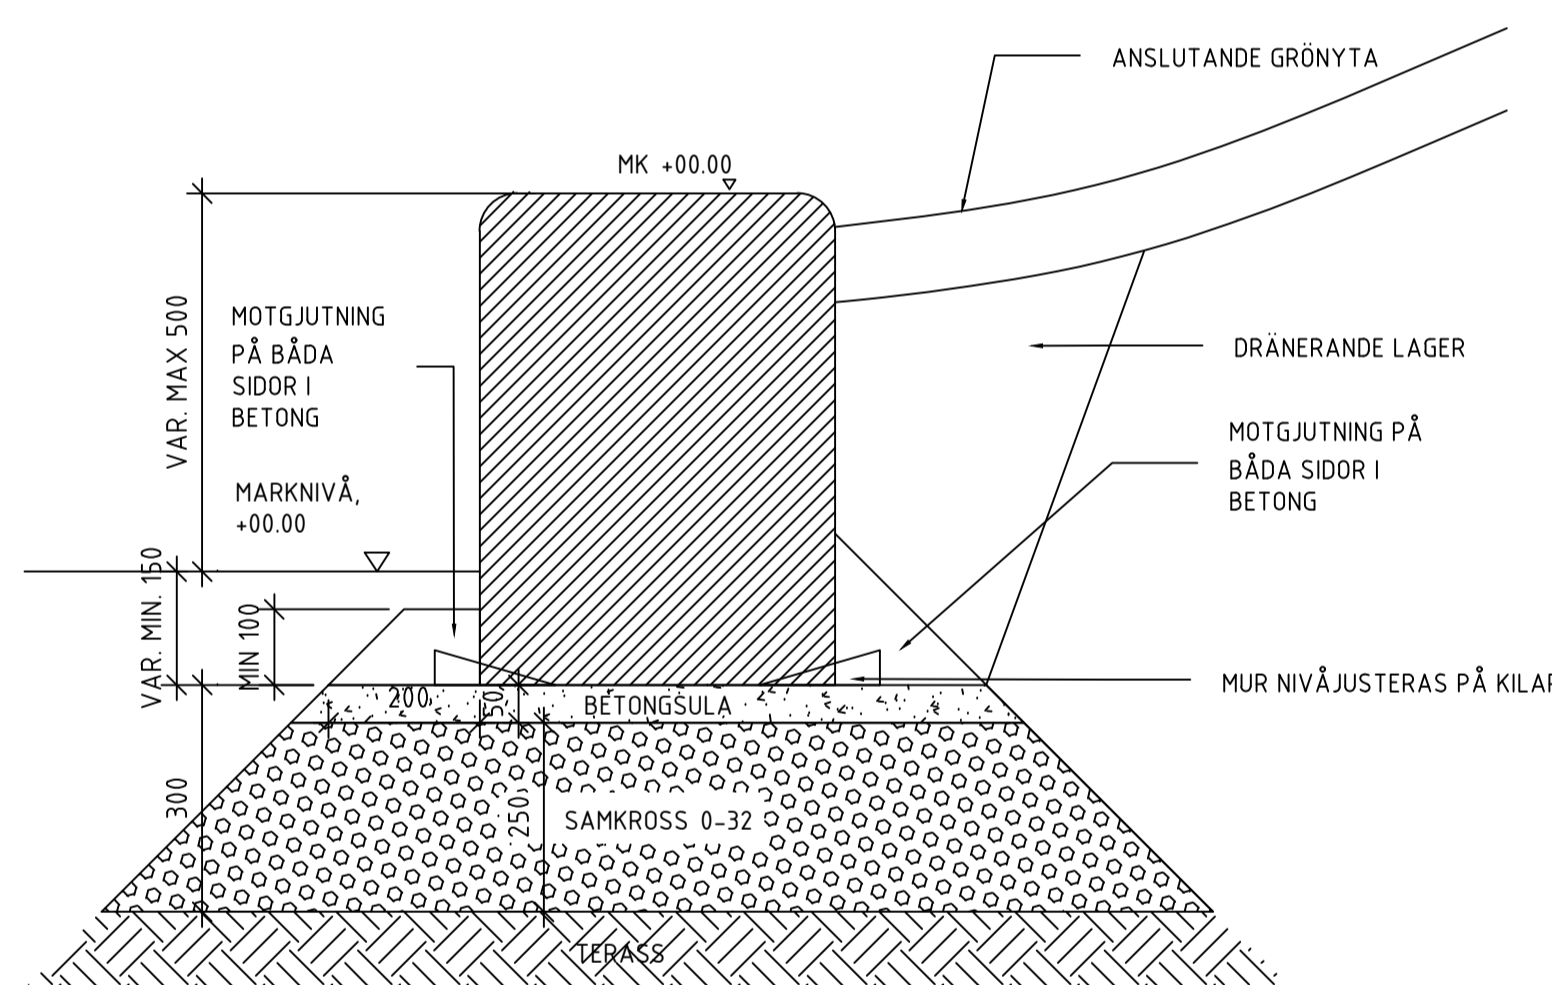

**PREFABRICERAD BETONGMUR**  
TYPSEKTION E  
SKALA 1:10

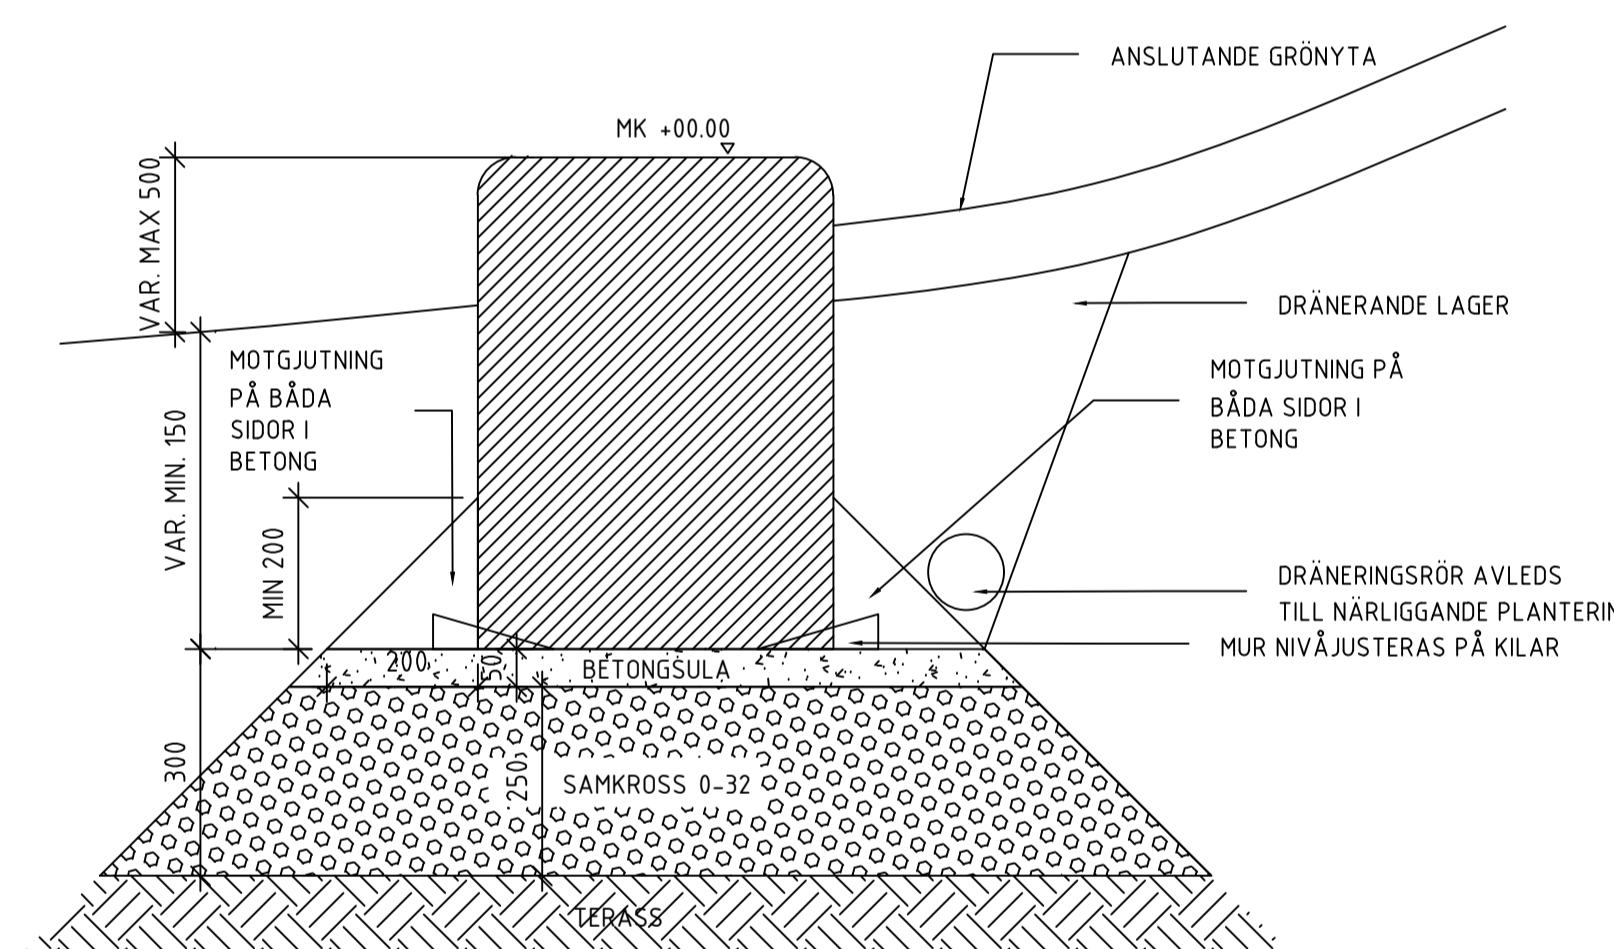

**PREFABRICERAD BETONGMUR**  
TYPSEKTION F  
SKALA 1:10

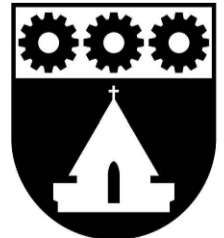STATUS	
 <b>UPPLANDS VÄSBY</b>	
DATUM	ÖSKÄND
2026-03-05	EMMA SÖDERSTRÖM
TYPRITNING UPPLANDS VÄSBY KOMMUN	
PREFABRICERAD BETONGMUR	
ANSLUTANDE MARK OCH GRUNDLÄGGNING	
SKALA	NUMMER
A1: 1:5, 1:20 A3: 1:10, 1:40	TH-06