

RAMP MED HANDLEDARE

PLANUTSNITT
SKALA 1:20

FÖRESKRIFTER


ALLA MÅTT I MILLIMETER OM INGET ANNAT ANGES. ALLA MÅTT KONTROLLERAS PÅ PLATS INNAN TILLVERKNING SKER.

RAMP
LUTNING FÖR RAMP ÄR 1:20, 5%.

KONTRASTMARKEIRNG:
RAMP I PLATSGJUTEN BETONG:
FÄRGAS IN I MÖRK BETONG,
LJUSHETSKONTRAST 0,4.


RAMP MED BETONGPLATTOR:
EN RAD AV BETONGPLATTOR I ANTRACIT

HANDLEDARE
HANDLEDARE UTFÖRES AV STÅLRÖR Ø38 mm, TJ= 1,5mm, höjd 900mm ÖVER MARK. SVETSGOGAR SLIPAS, STÅLET ROSTSKYDDSBEHANDLAS OCH TÄCKMÅLAS. KORROSIVITETSKLASS C4. ROSTSKYDDSSYSTEM A7.11-PUR ENL. SS-EN ISO 12944-5 MED TÄCKFÄRG AV TVÅKOMponenters ALIFATISK POLYETAN, RAL 7022/NCS S8000-N. FÖRANKRING AV HANDLEDARE SKER GENOM INJEKTERING I BETONG.

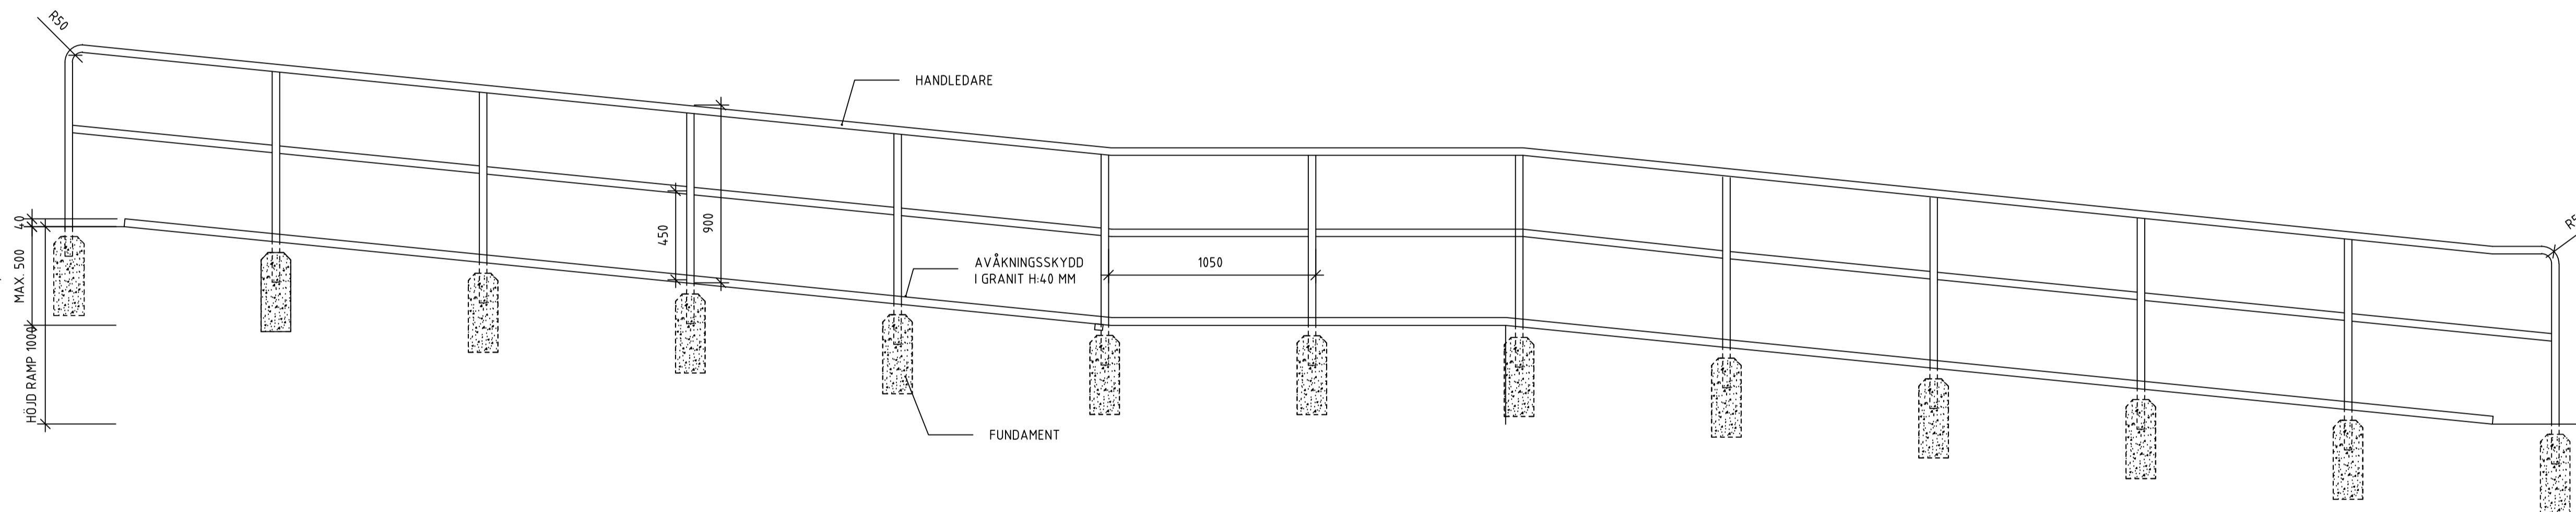

RAMP MED HANDLEDARE

SEKTION
SKALA 1:20

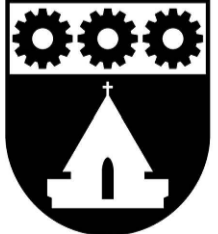STATUS	
 UPPLANDS VÄSBY	
DATUM 2026-03-05	GODKÄND EMMA SÖDERSTRÖM
TYPRITNING UPPLANDS VÄSBY KOMMUN	
RAMP MED HANDLEDARE	
SKALA A1: 1:20 A3: 1:40	NUMMER TH-07

