



FÖRESKRIFTER

ALLA MÅTT I MILLIMETER OM INGET ANNET ANGES. ALLA MÅTT KONTROLLERAS PÅ PLATS INNAN TILLVERKNING SKER.


VASSA KANTER PÅ STÅL DÖVAS. OM MÖJLIGT BOCKAS STÅLKANTER.

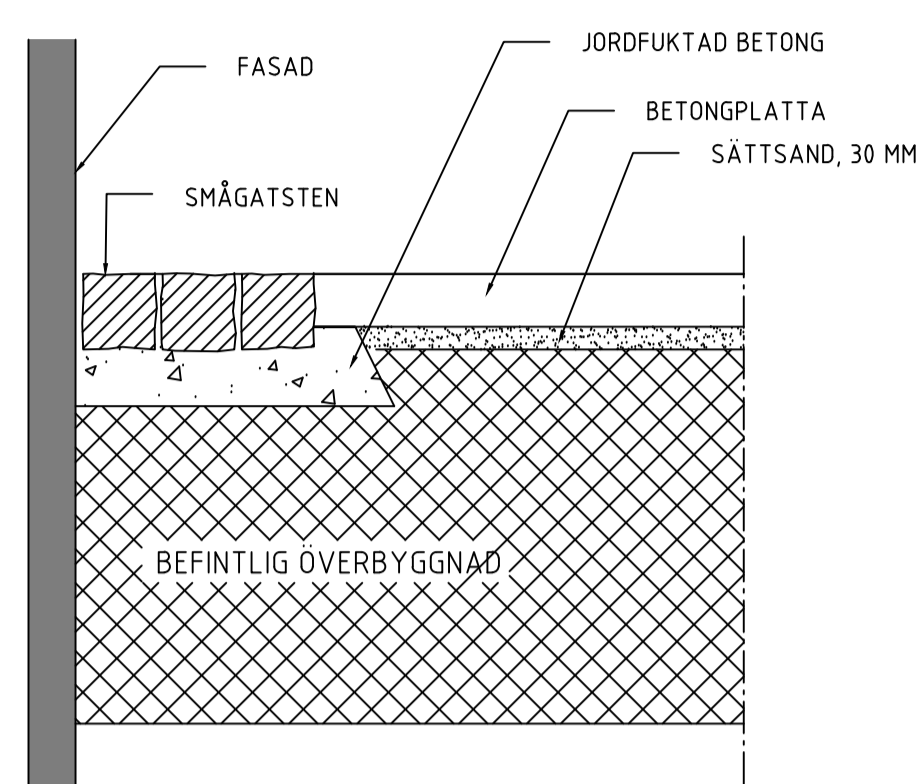

DETALJ - FRIS AV SMÅGATSTEN 3 RADER, BEFINTLIG ÖVERBYGGNAD
SEKTION SKALA 1:10

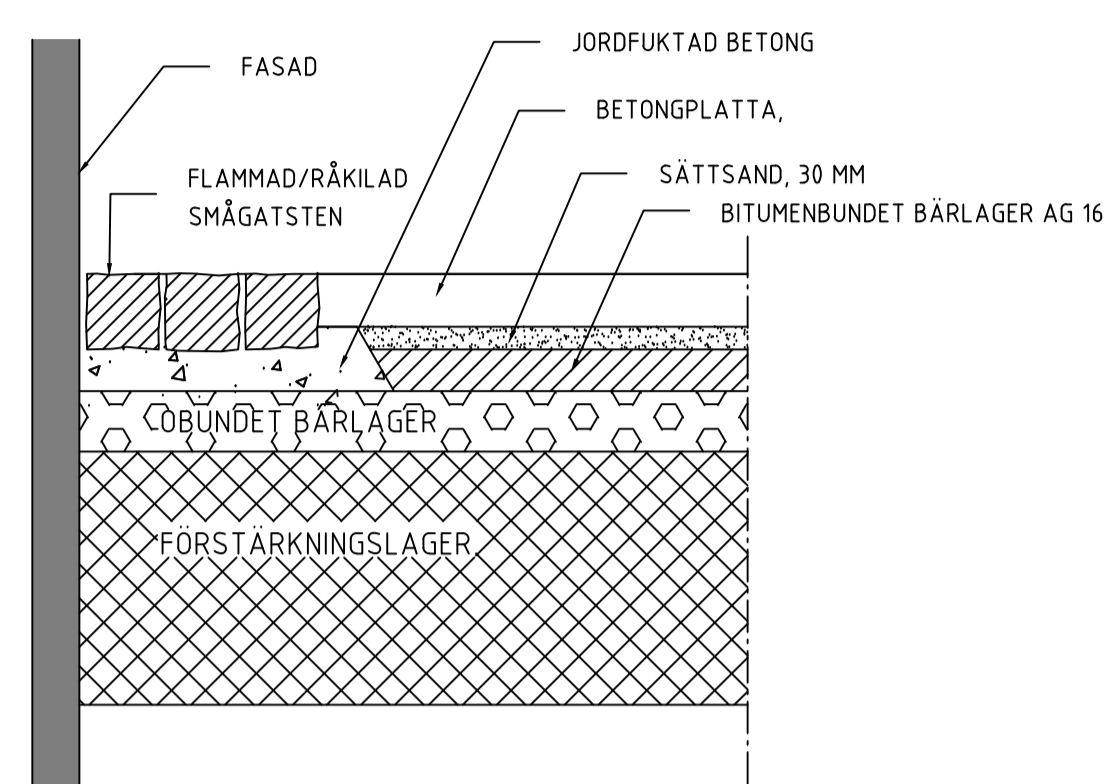


DETALJ - FRIS AV SMÅGATSTEN, 3 RADER, NY ÖVERBYGGNAD
SEKTION SKALA 1:10

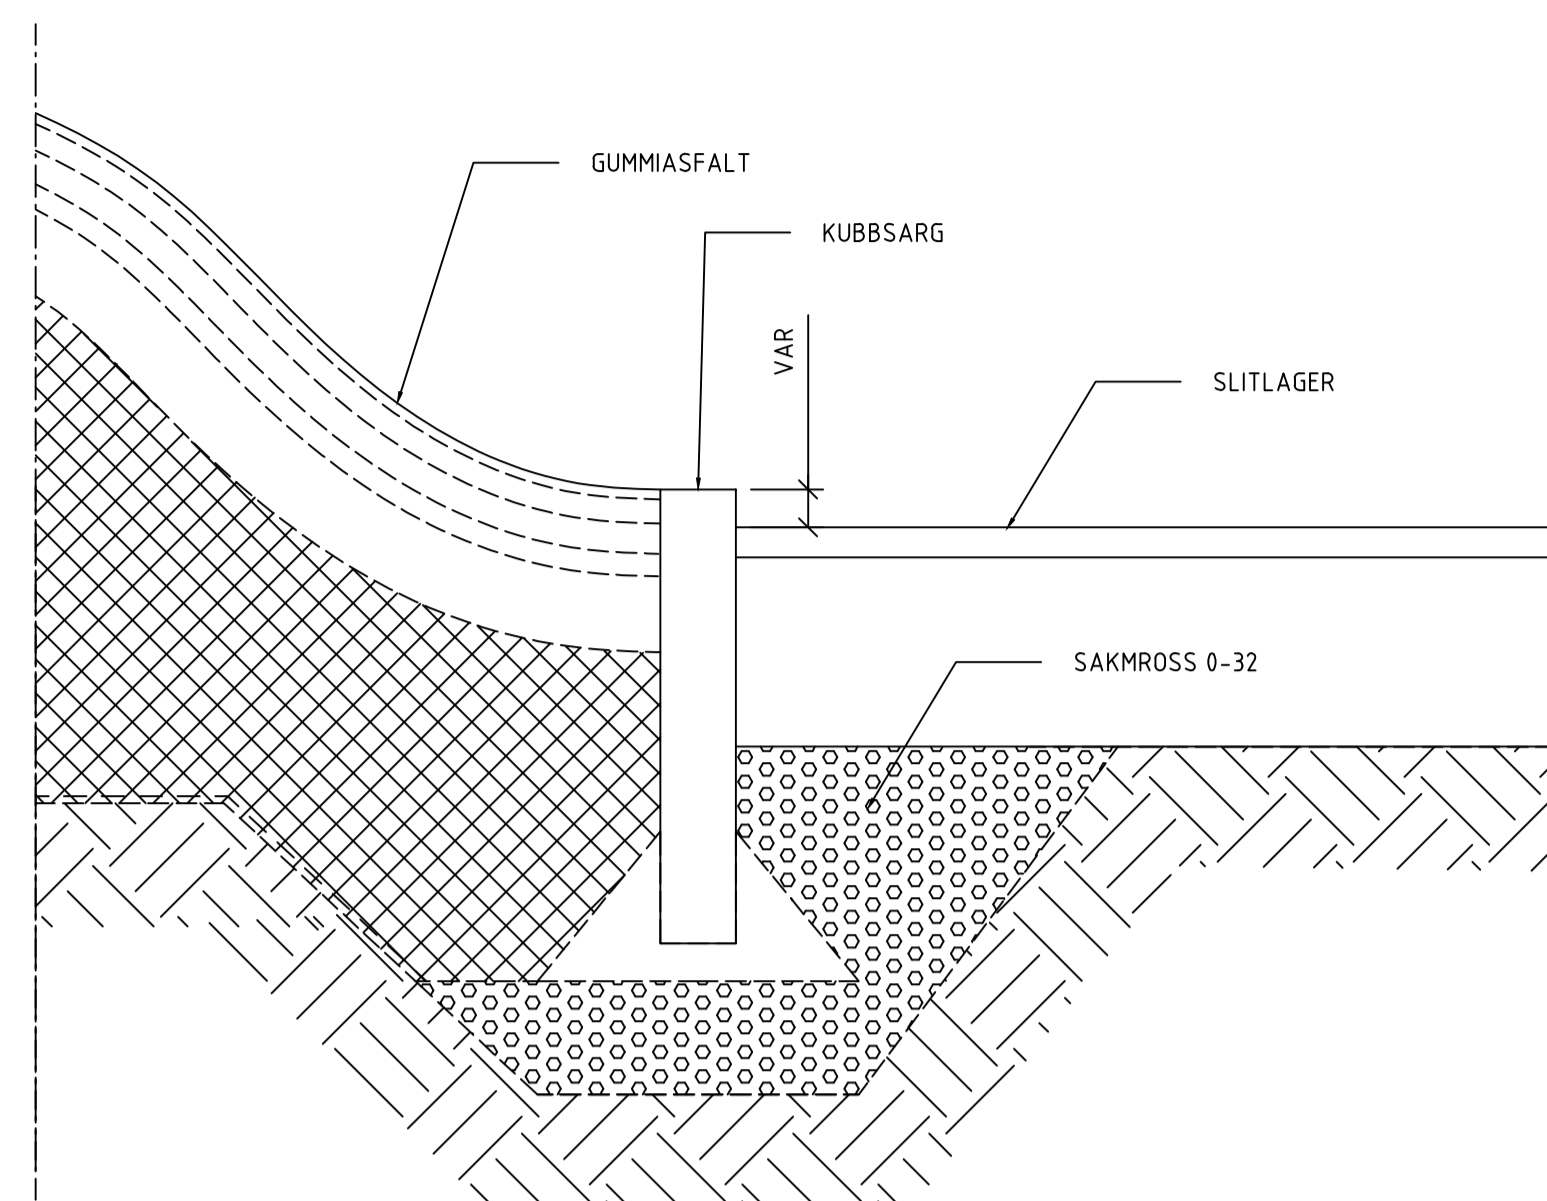


KUBBSARG/GUMMIKULLE


TYPSEKTION
SKALA 1:10

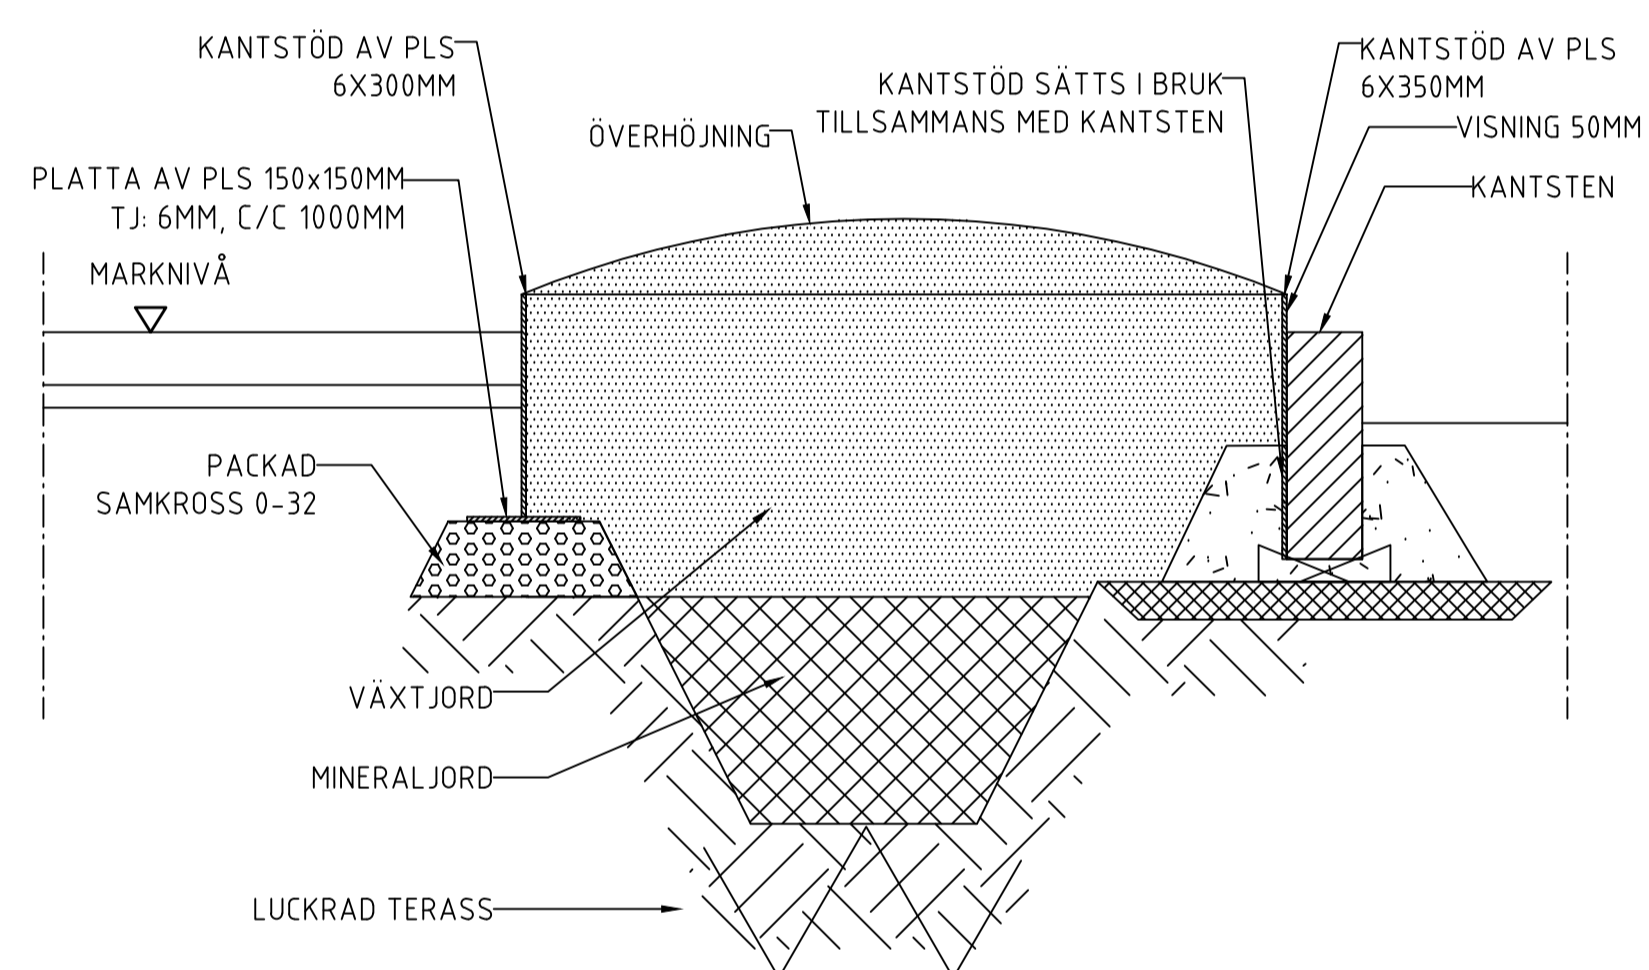


DETALJ, SAMT KS5-5 RUNT PLANTERING1
SEKTION SKALA 1:10

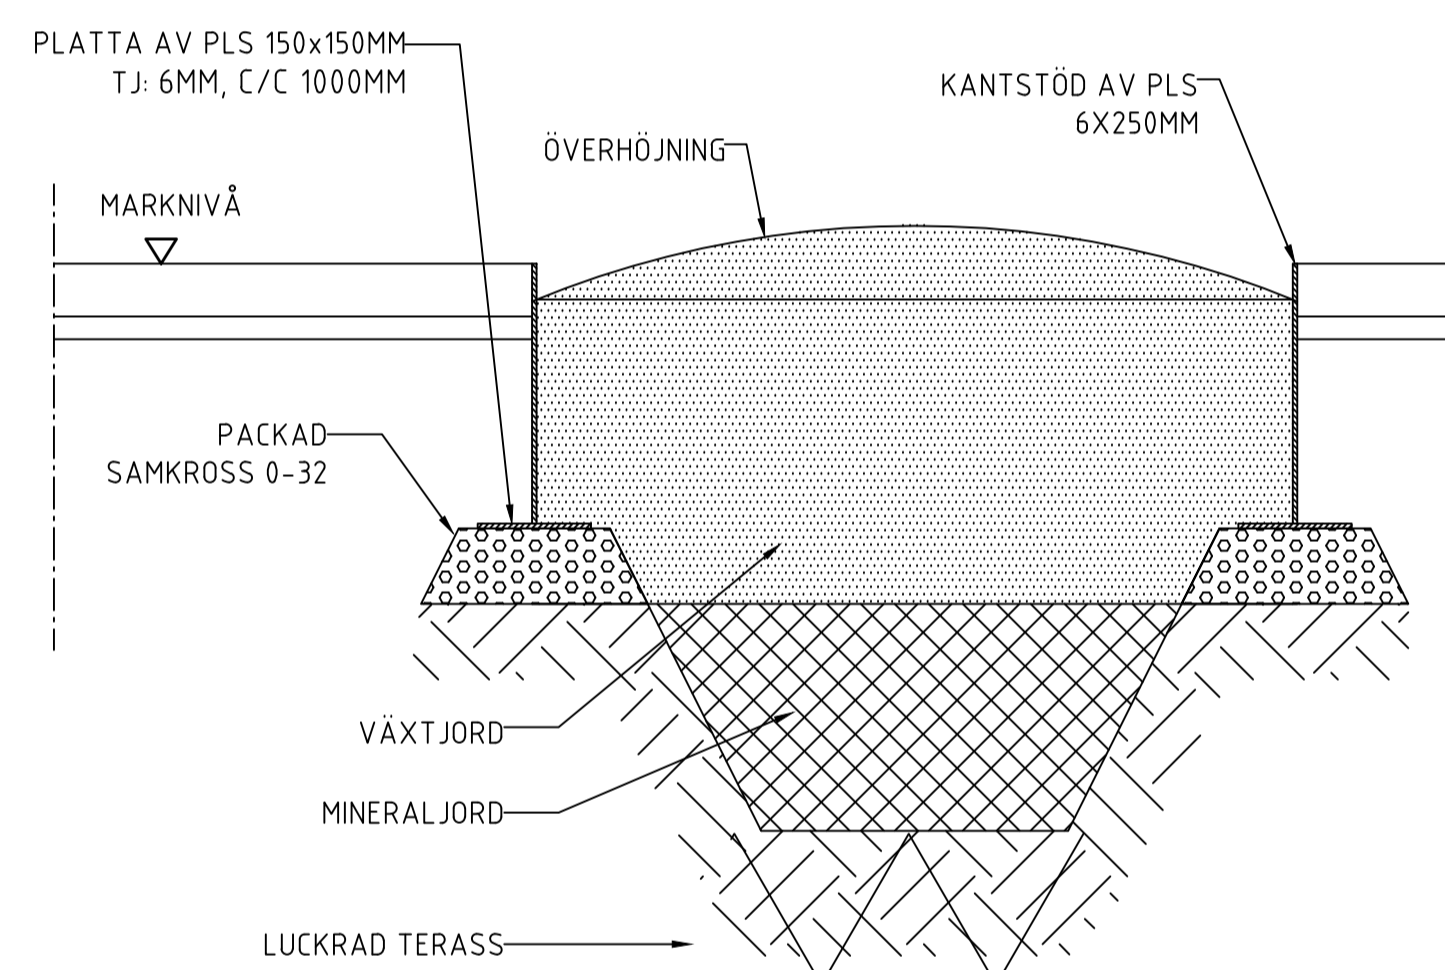


DETALJ RUNT PLANTERING
SEKTION SKALA 1:10

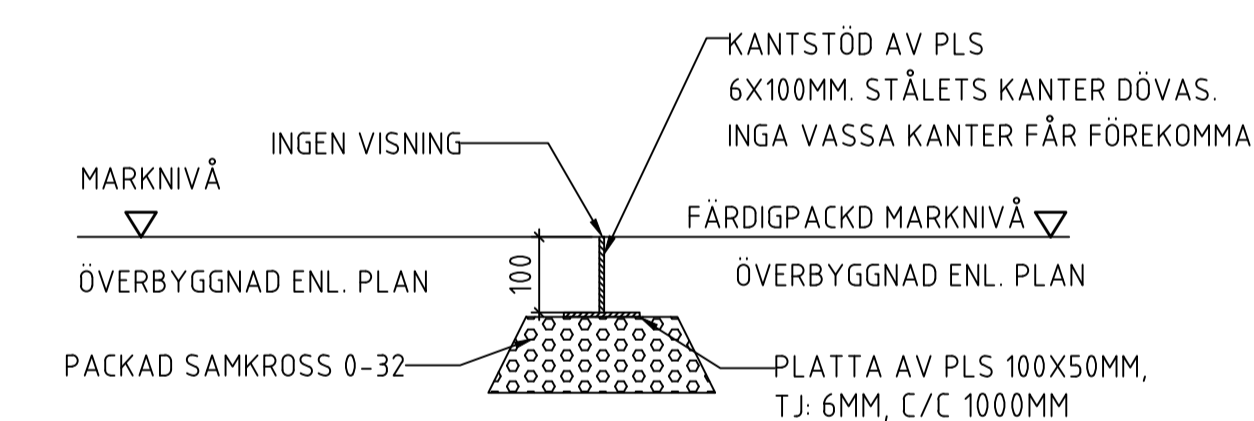


DETALJ STÅLKANTSTÖD
SEKTION SKALA 1:10

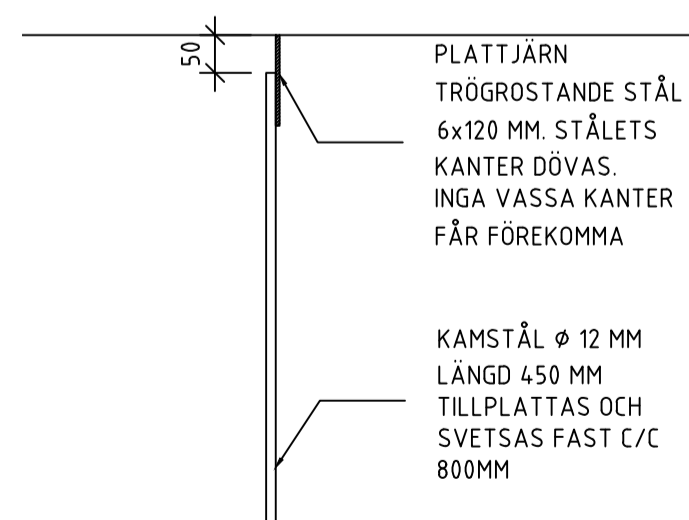

DETALJ KANTSTÖD METALL, SYNLIG HÖJD 0-20 MM
TYPSEKTION SKALA 1:10

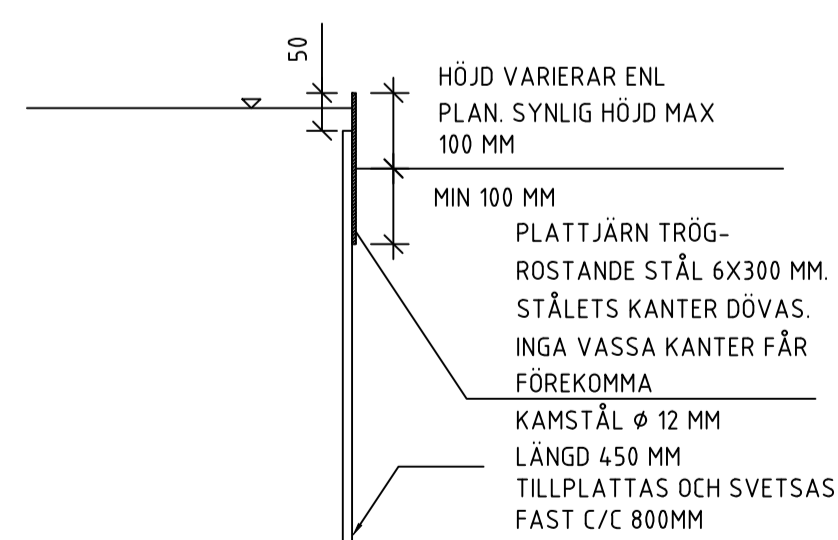

DETALJ KANTSTÖD METALL, SYNLIG HÖJD 50-100 MM
TYPSEKTION SKALA 1:10

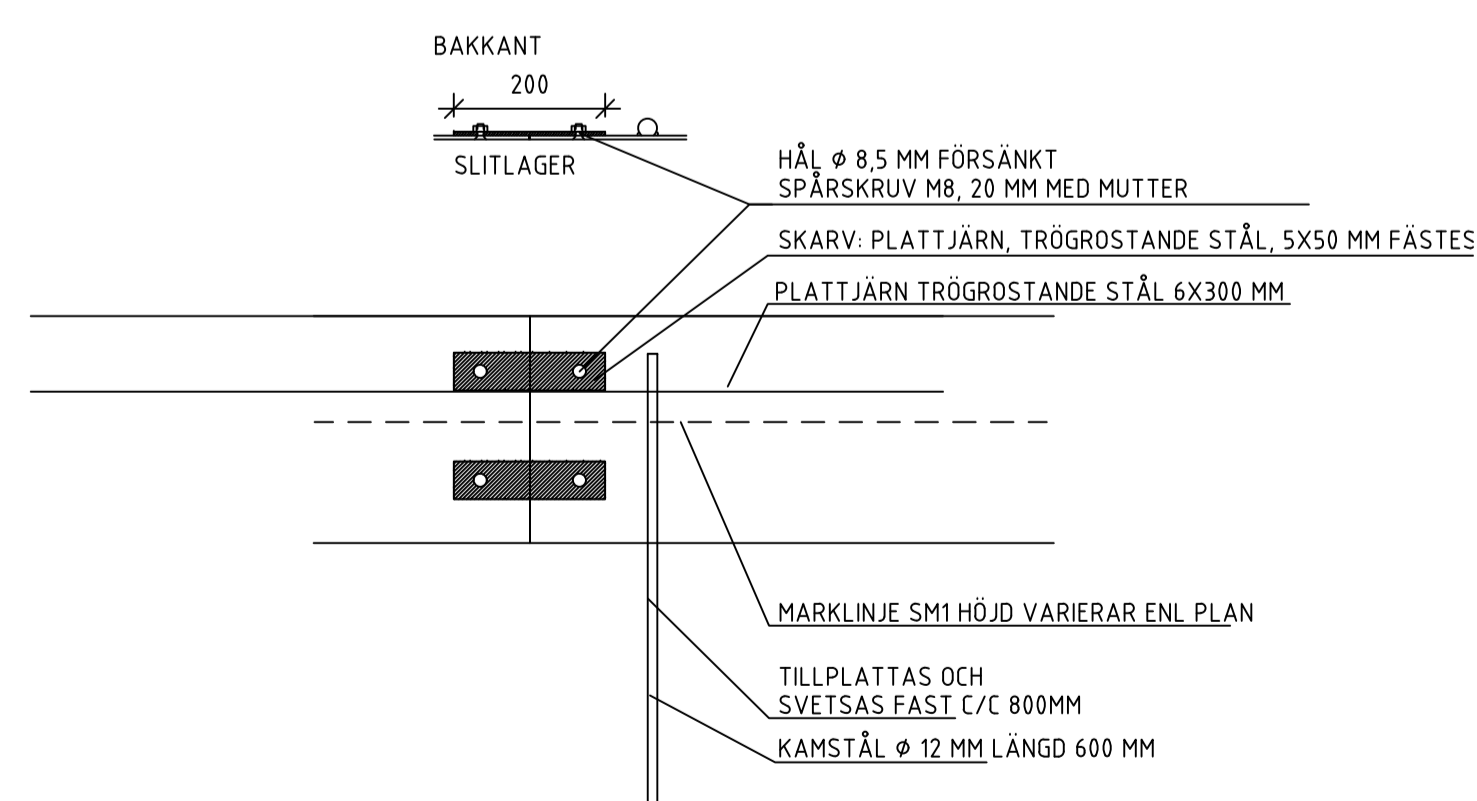

DETALJ KANTSTÖD METALL, SYNLIG HÖJD 50-100 MM
TYPSEKTION SKALA 1:10



SKARV KANTSTÖD METALL
PLAN SKALA 1:10

STATUS	
 UPPLANDS VÄSBY	
DATUM 2025-01-23	GODKÄND MICAELA MONTIN
TYPRITNING UPPLANDS VÄSBY KOMMUN	
MATERIALMÖTEN OCH KANTSTÖD	
SKALA A1: 1:20 A3: 1:40	NUMMER TH-10