




FÖRESKRIFTER
 ALLA MÅTT I MILLIMETER OM INGET ANNAT
 ANGES. ALLA MÅTT KONTROLLERAS PÅ
 PLATS INNAN TILLVERKNING SKER.

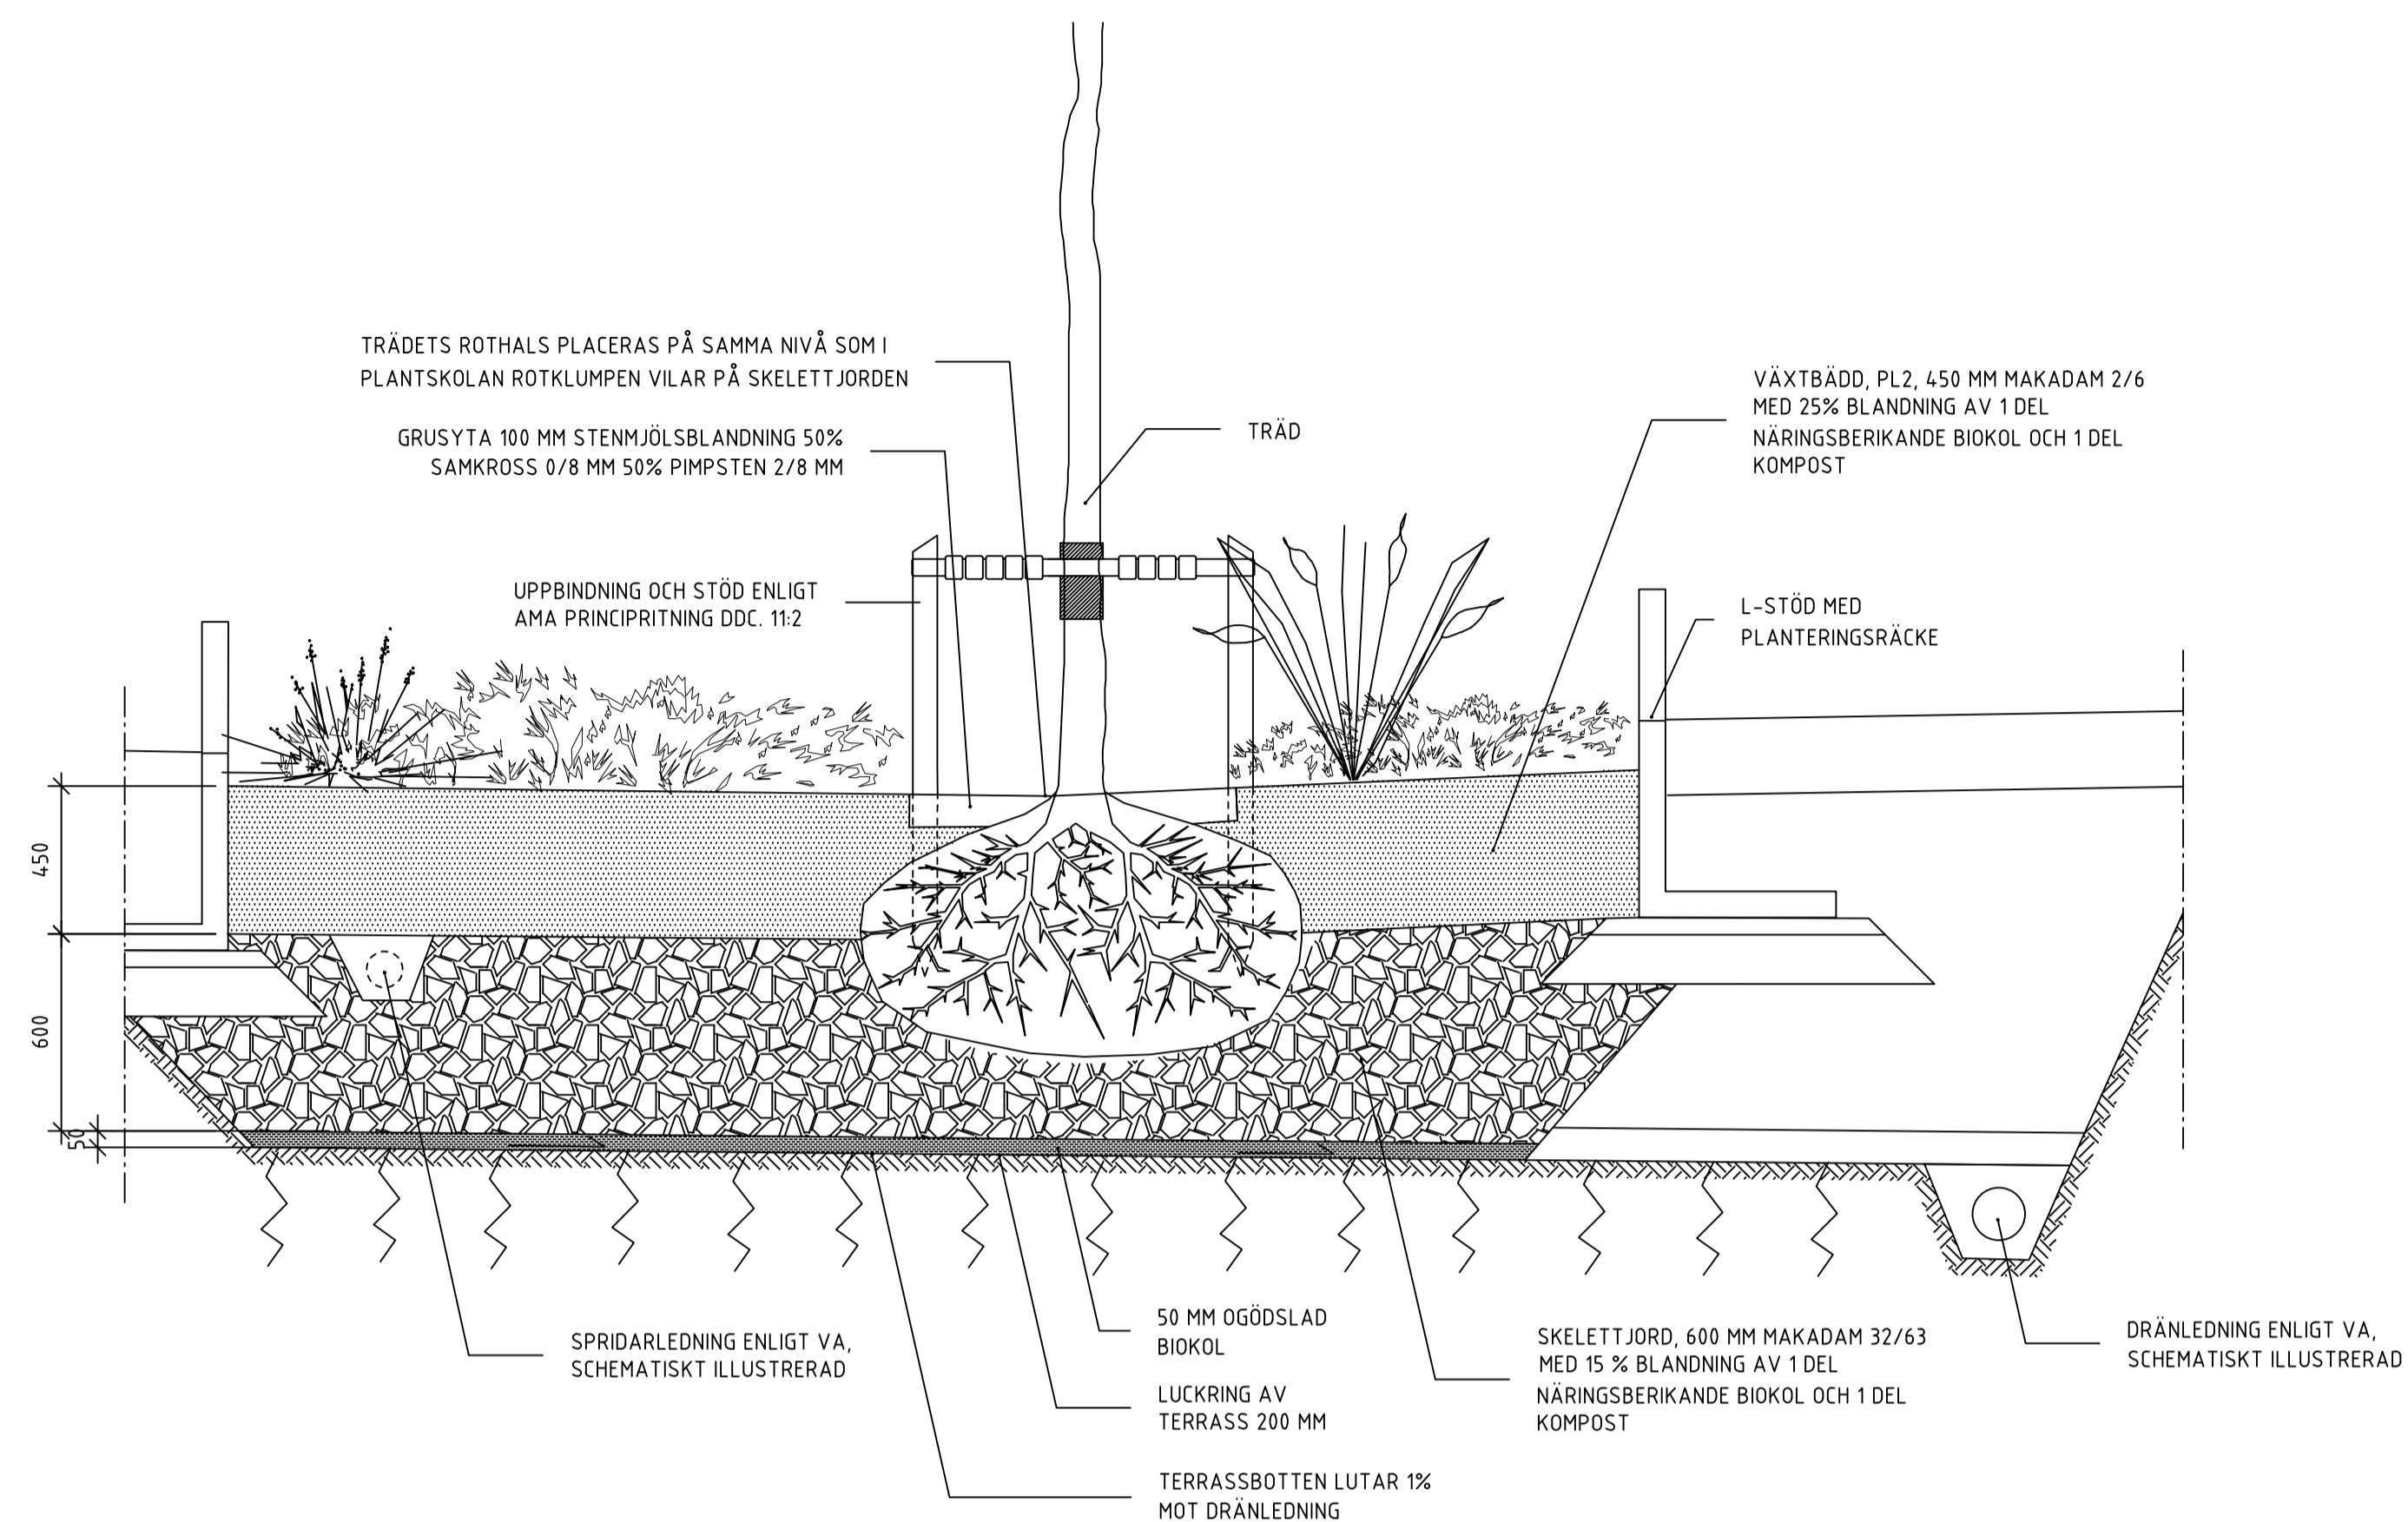

ÖVERBYGGNAD - TRÄDGRÖP I NEDSÄNKT REGNBÄDD MED SKELETTJORD
 SKALA 1:20

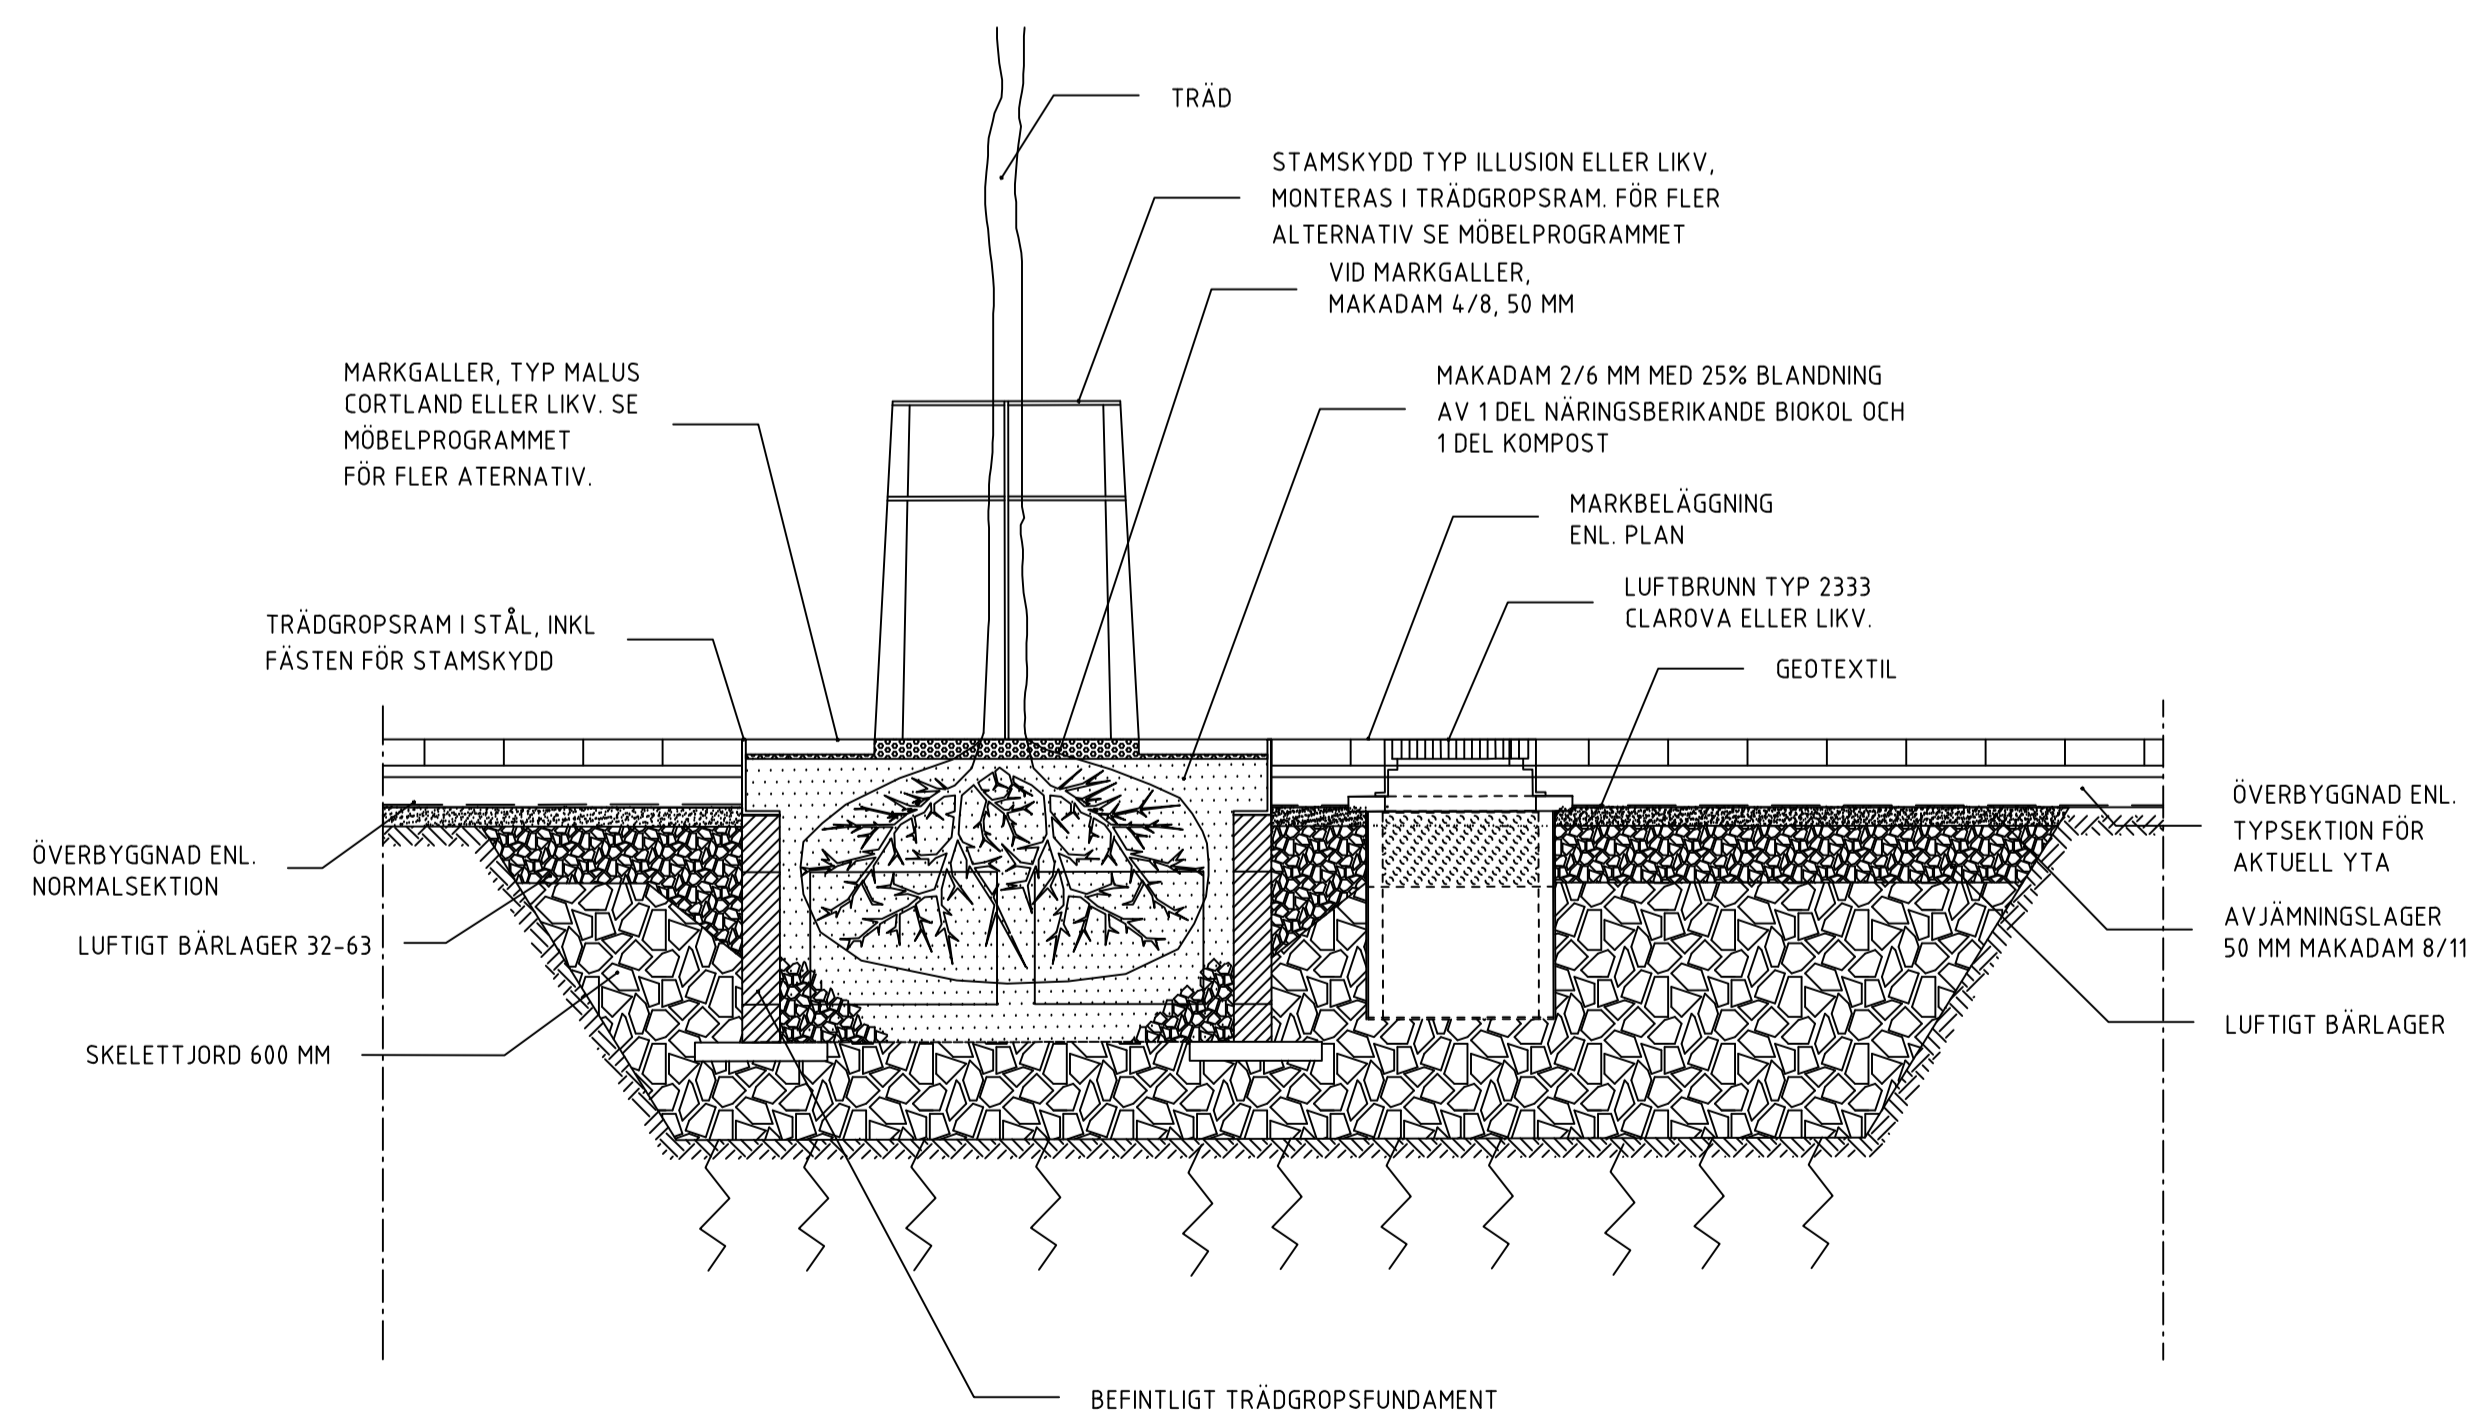

ÖVERBYGGNAD - TRÄDGRÖP MED MARKGALLER OCH SKELETTJORD, HÅRDGJORD YTA
 SKALA 1:20

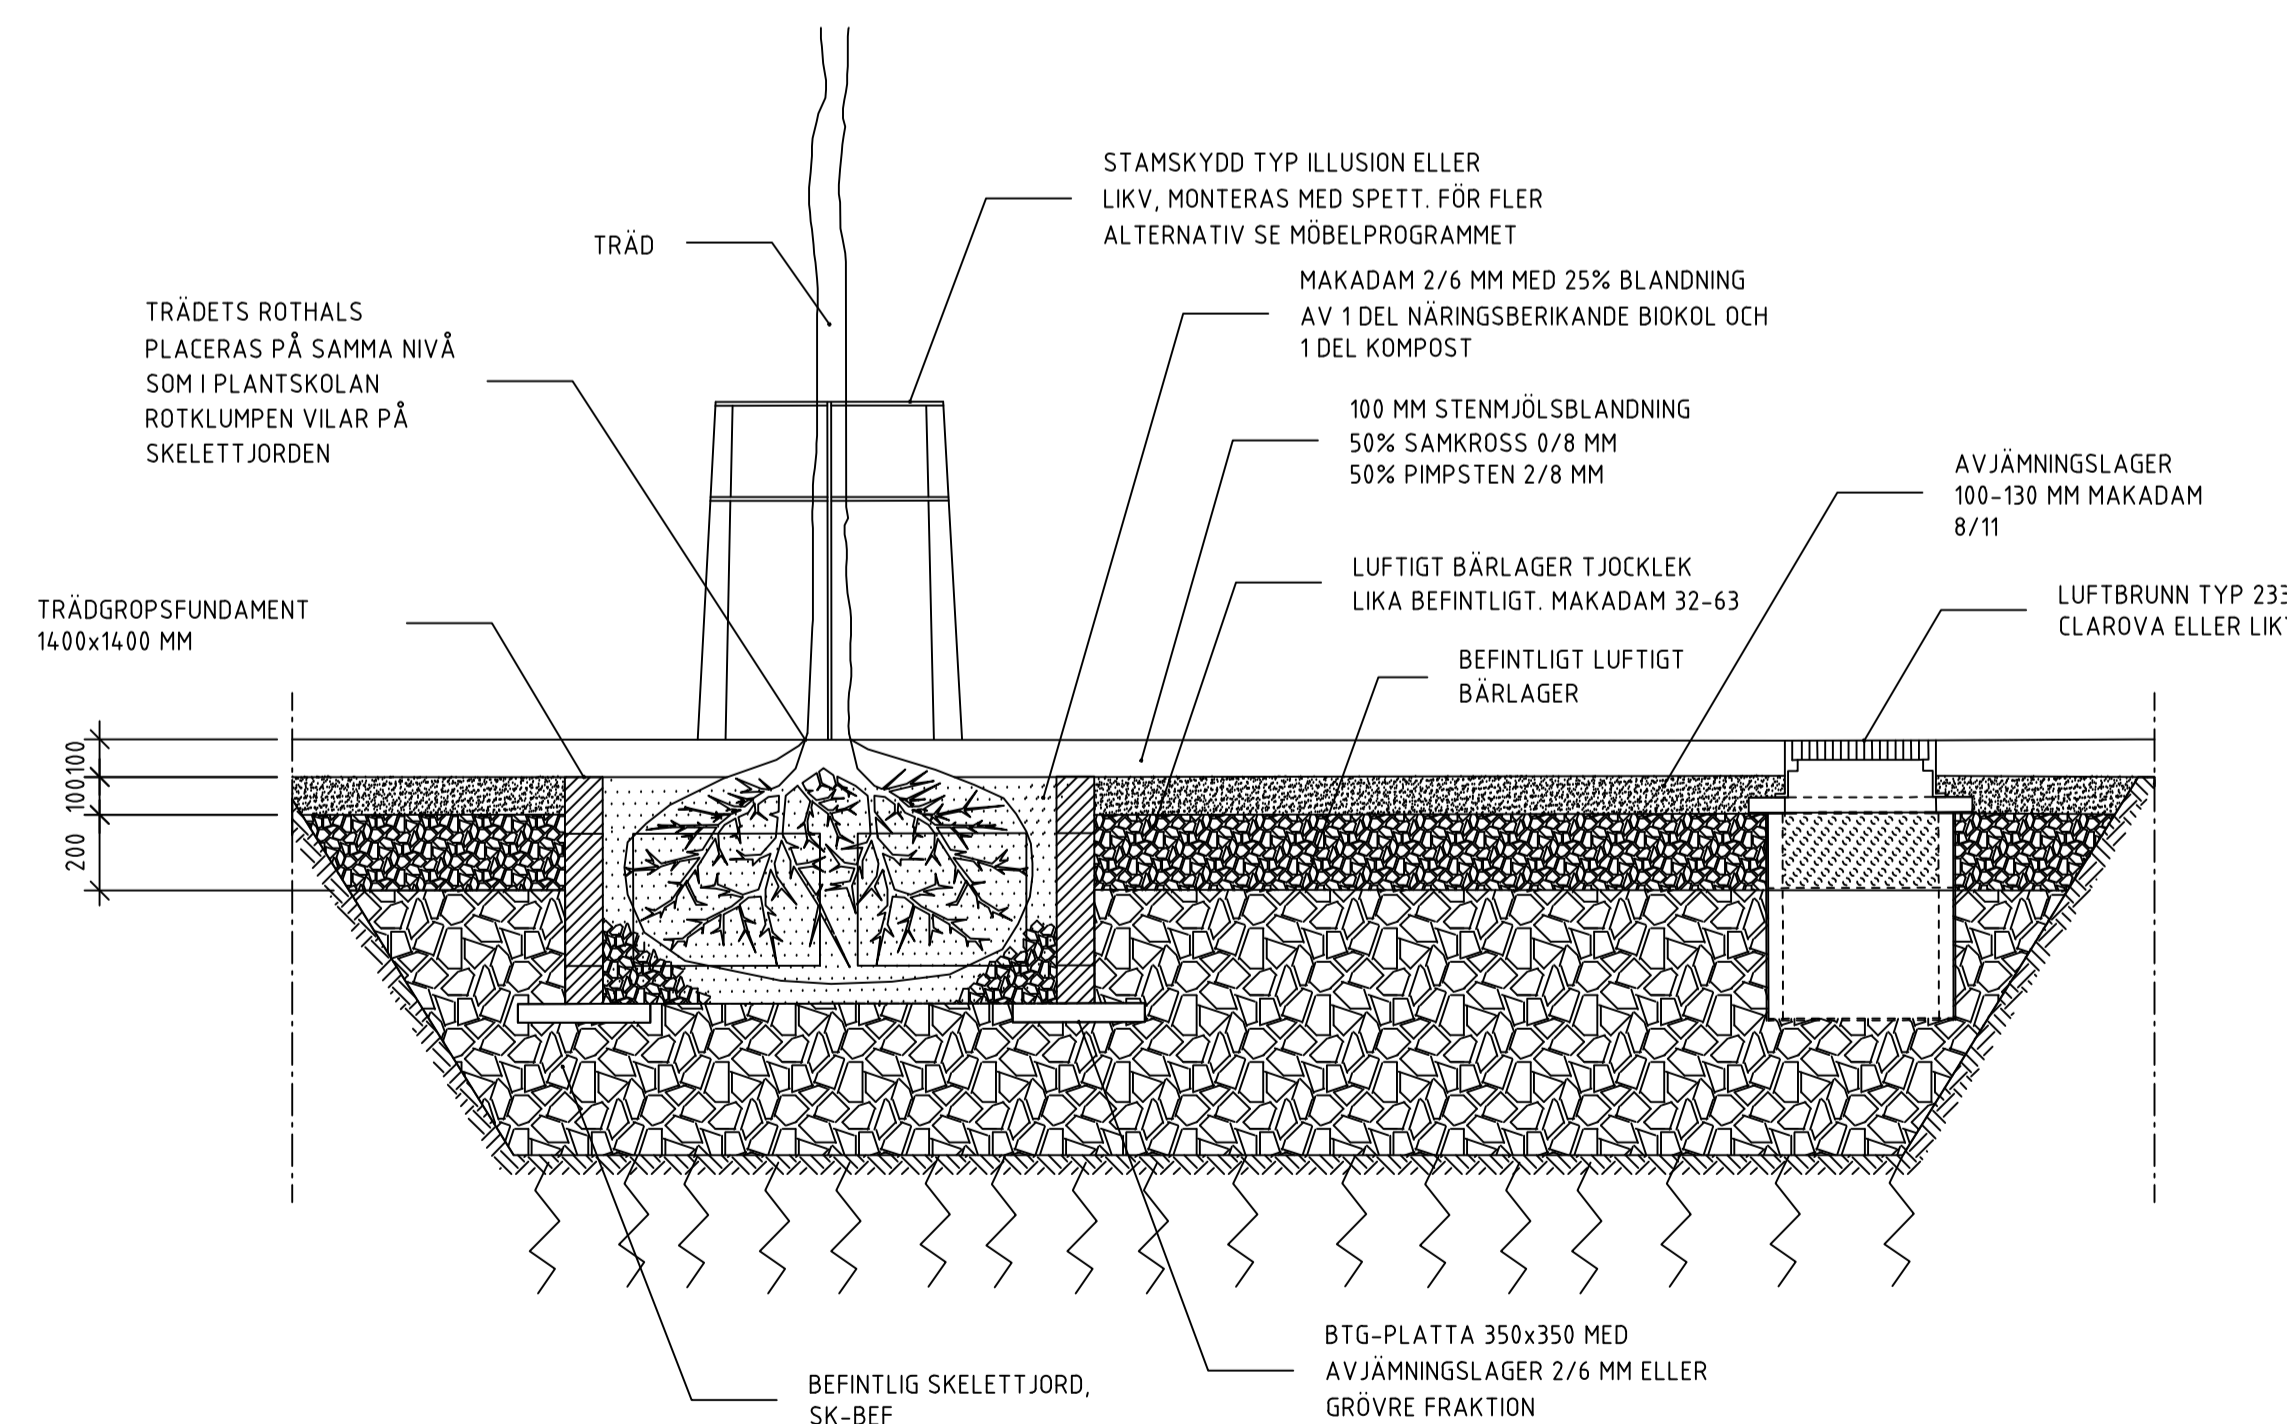

ÖVERBYGGNAD - TRÄDGRÖP MED PLANTERINGSLÅDA SKELETTJORD STENMJÖLSYTA
 SKALA 1:20

STATUS	
 UPPLANDS VÄSBY	
DATUM 2025-01-23	GODKÄND MICAELA MONTIN
TYPRITNING UPPLANDS VÄSBY KOMMUN	
VÄXTBÄDDAR	
SKALA A1: 1:20 A3: 1:40	NUMMER TH-11