

Illustration


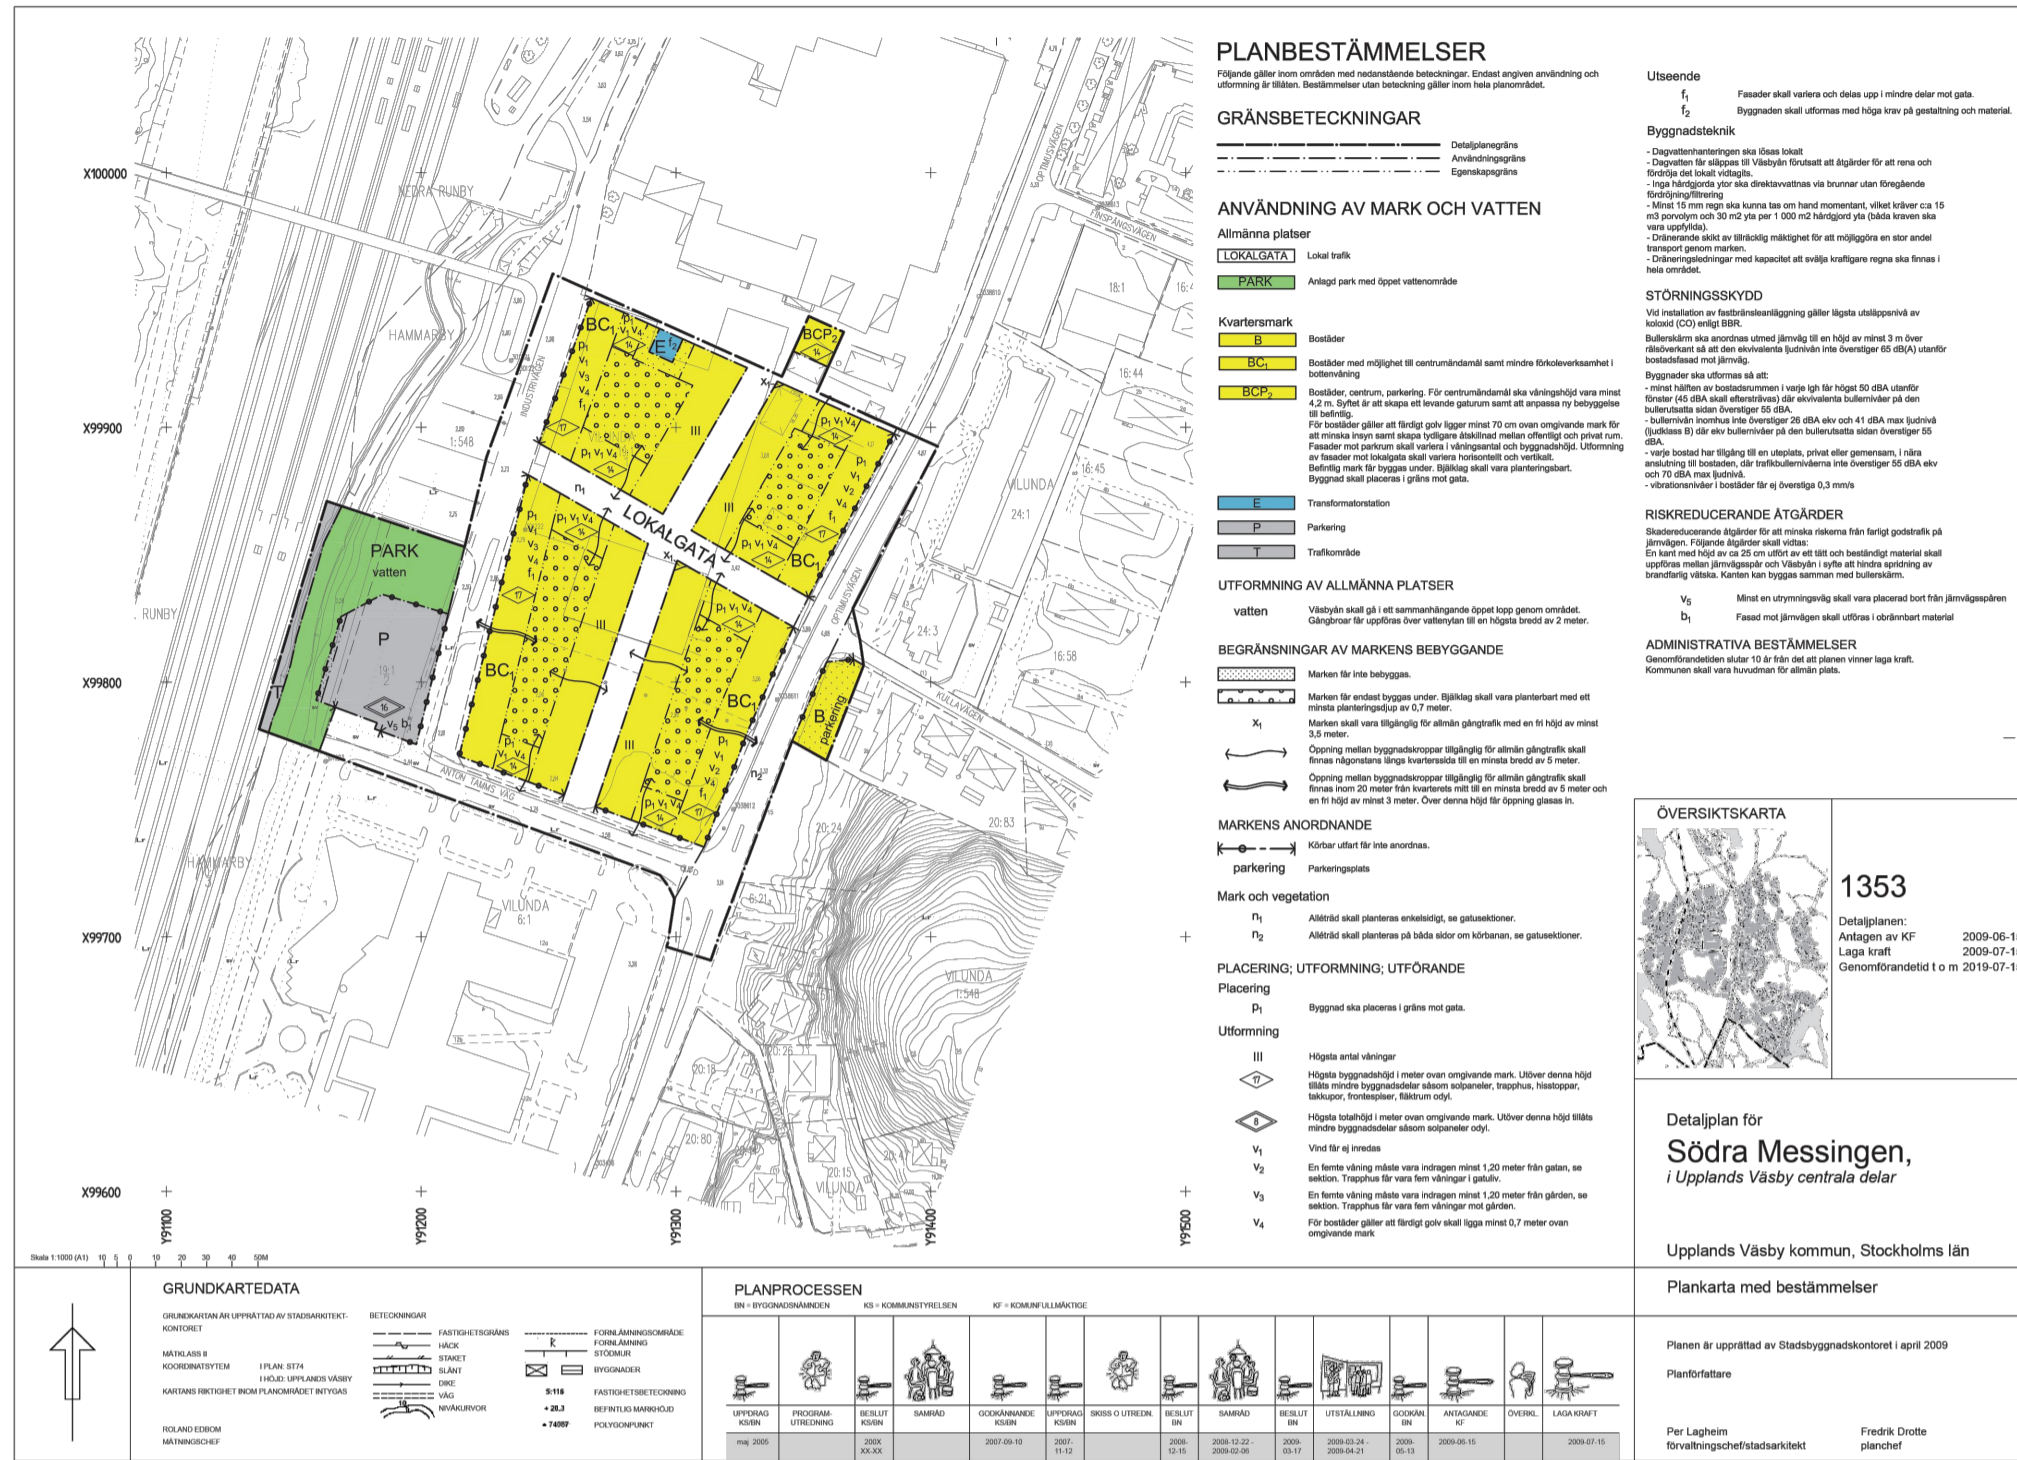


Bild: Gällande detaljplan.

Plankarta

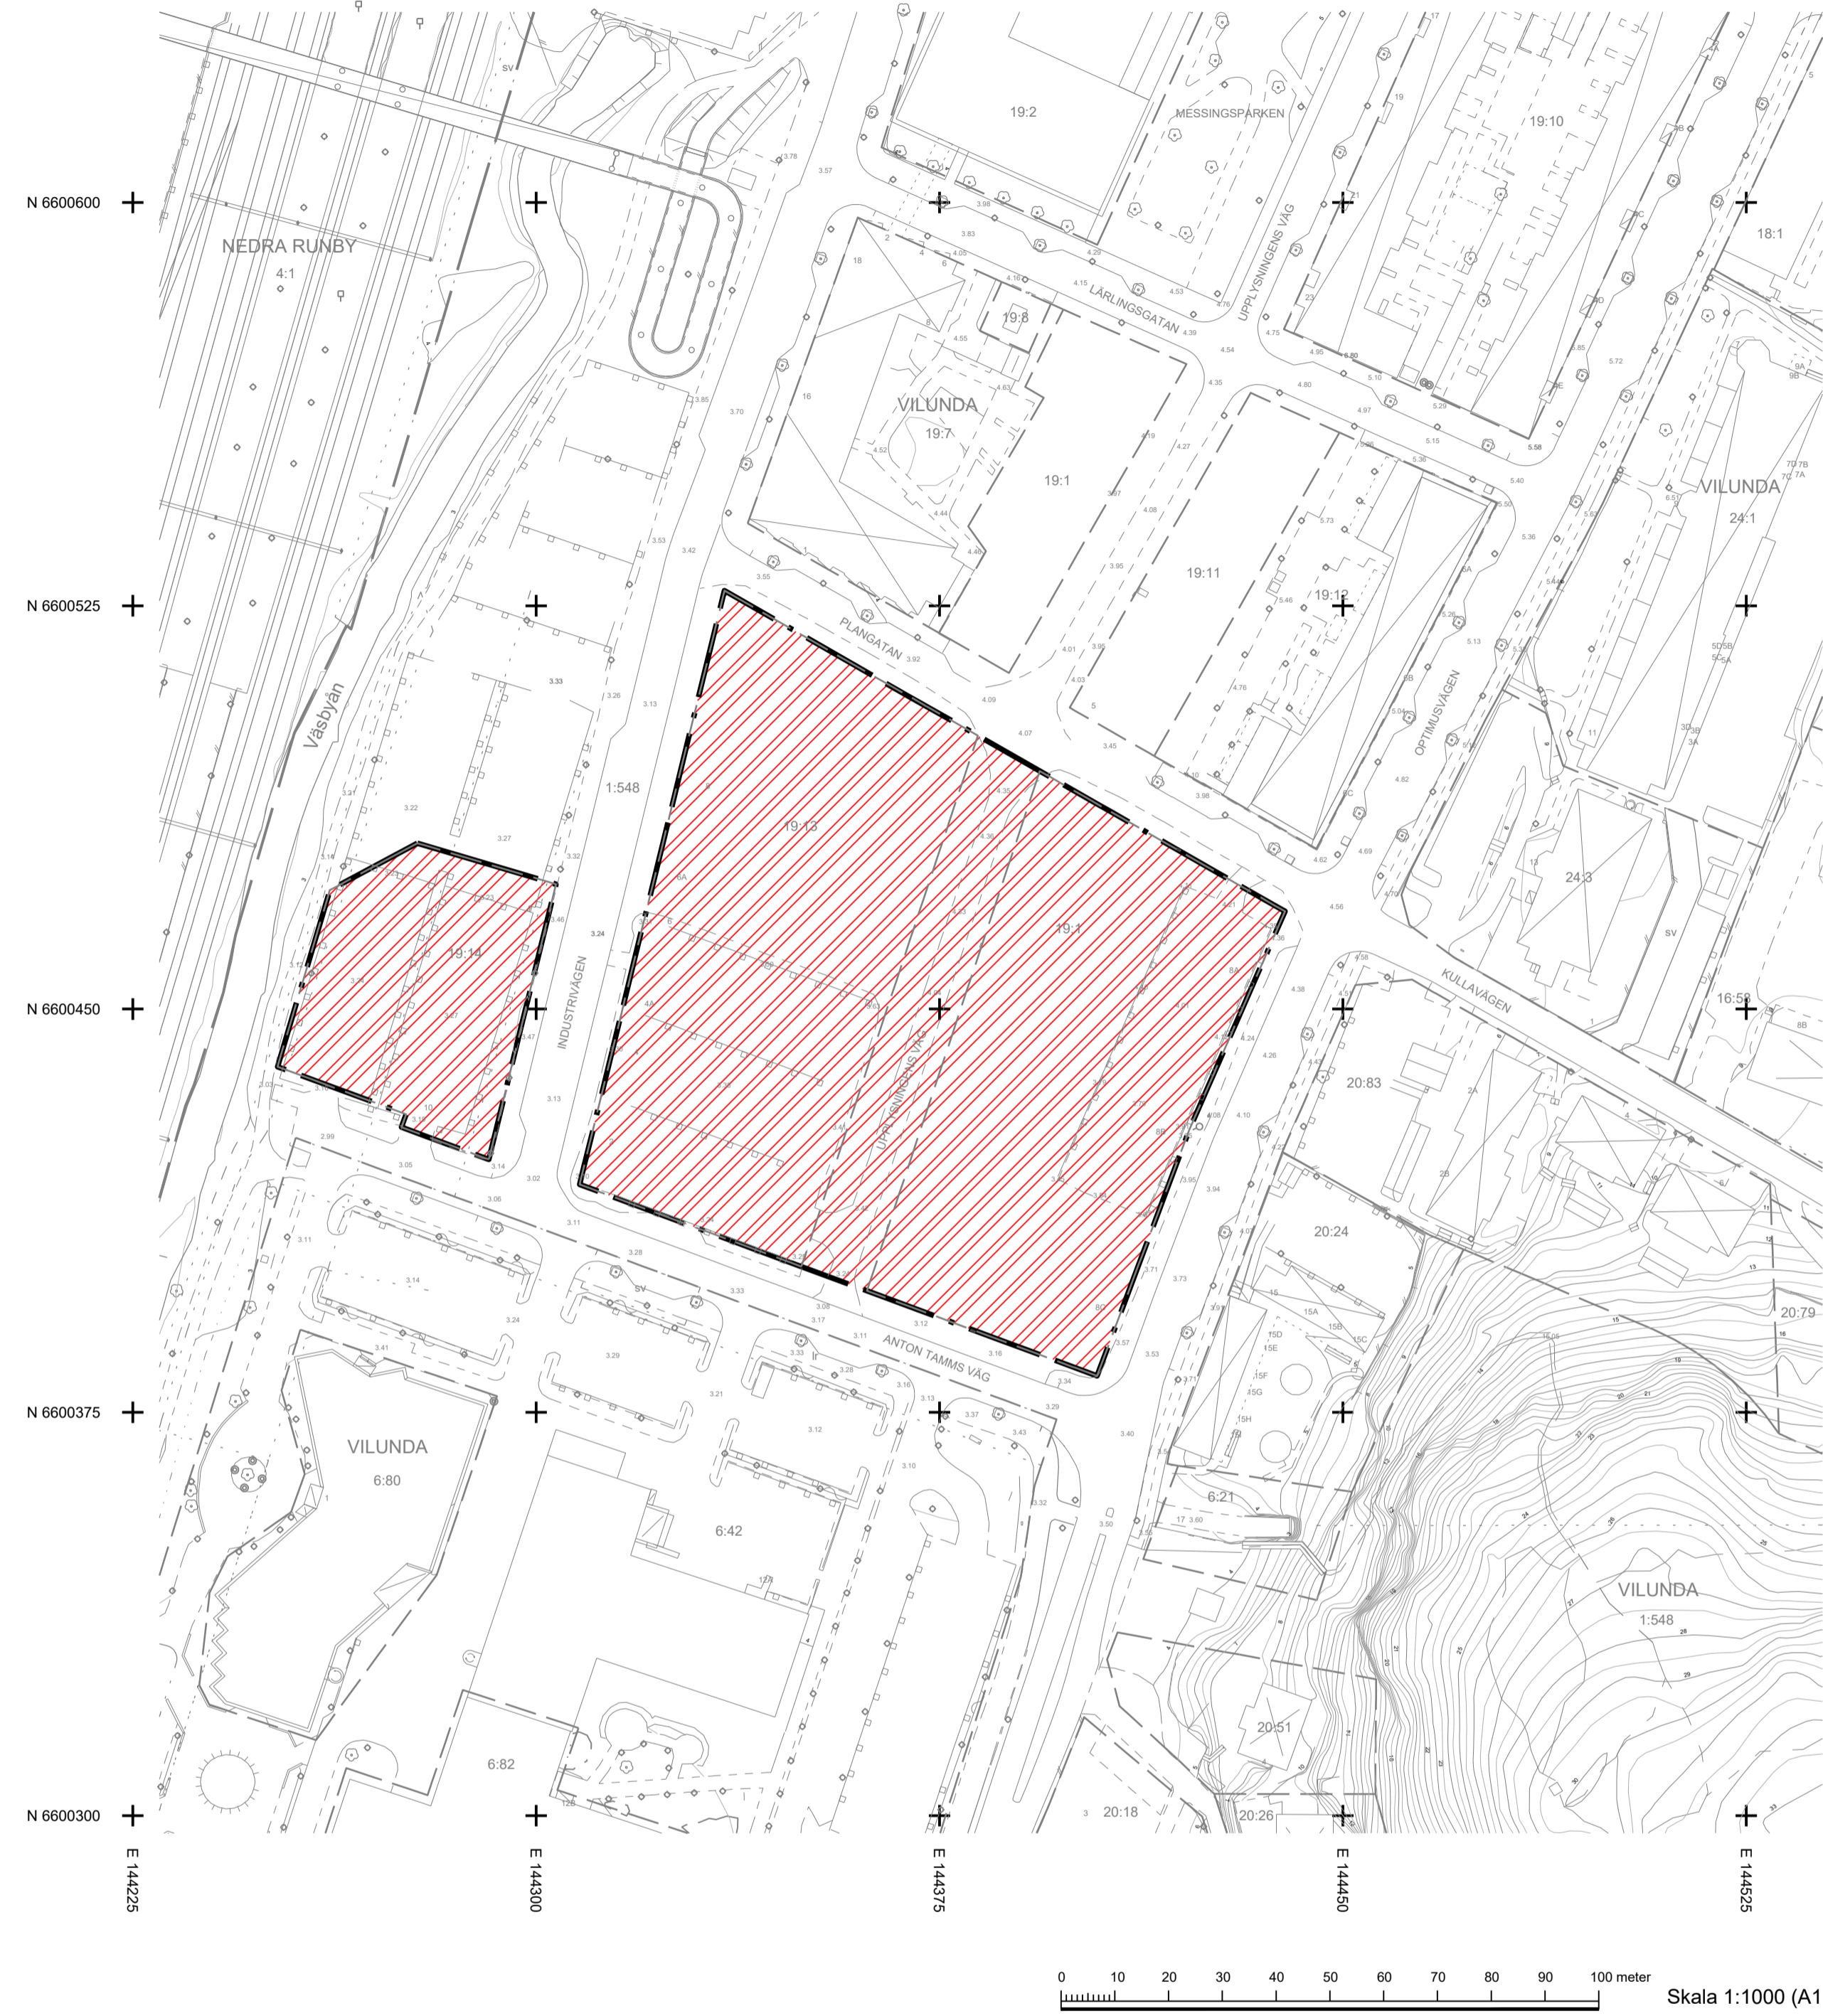

PLANBESTÄMMELSER
Följande gäller inom områden med nedanstående beteckningar. Endast angiven användning och utformning är tillåten.

GRÄNSBETECKNINGAR
Planområdesgränser

ADMINISTRATIVA BESTÄMMELSER
Yta där detaljplan 1353 upphävs

ÖVERSIKTSKARTA

Upplands Väsby kommun

1408
Laga kraft

Upphävande av del av detaljplan för
Södra Messingen
i Upplands Väsby centrala delar
Upplands Väsby kommun, Stockholms län

Plankarta med planbestämmelser

Detaljplanen är upprättad av kontoret för samhällsbyggnad februari 2025

Karin Seleborg
Tf. Planchef

Tilde Ericsson
Planarkitekt

GRUNDKARTEDATA
GRUNDKARTAN ÄR UPPRÄTTAD AV GEODATAENHETEN.
MÄTKLASS 3
KOORDINATSYSTEM I PLAN: SWEREF 99
I HÖJD: RH2000
KARTANS RIKTIGHET INOM PLANOMRÅDET INTYGAS 2025-02-19
CHEF GEODATAENHETEN

TECKENFÖRKLARING

Växande av del av detaljplan för Södra Messingen	Sten	Lövskog
Växande 19.1, 19.13, 19.14	Måstak	Mindre växtning
Fästighetsbeteckning	Markspår	Diar
Fästighetsgränser	Planering	Växturum
Bostadshus (husnr resp. sak)	Skadet	Servitut
Övriga (husnr resp. sak)	Skadet	Skadet
Skadad (husnr resp. sak)	Skadet	Levingsstätt
Sambandslinjer, Verksamhet (husnr resp. sak)	Skadet	Levingsstätt
Fyrkantbeteckning	Stappa	Bekräftelse
Gång- och cykelvägar	Åker/Bakning	Teckningar
Vägnät	Färd	Kopplingsklipp
Kartorn		
Älsnings		
Stig		

PLANPROCESSEN

KS = KOMMUNSTYRELSEN KF = KOMMUNFULLMÄKTIGE PU = PLANUTSKOTTET

UPPDRAG KS/PU	PROGRAM-UTREDNING	BESLUT KS/PU	SAMRÅD	GODKÄNNANDE KS/PU	UPPDRAG PU	SKISS O UTREDNING	BESLUT PU	SAMRÅD	BESLUT PU	GRANSKNING	GODKÄN. PU	ANTAGANDE KS/KF	ÖVERKL.	LAGA KRAFT
					2024-05-02		2024-11-20	2024-11-25 2024-12-21			2025-05-07	2025-06-02 2025-06-09	2025-07-11	2026-04-20

Förenklat standardförfarande Plan- och bygglagen 2010:900 tillämpas
Diarienummer KS 2024:117