


UPPHÖJD GC-PASSAGE
PLAN
SKALA 1:50

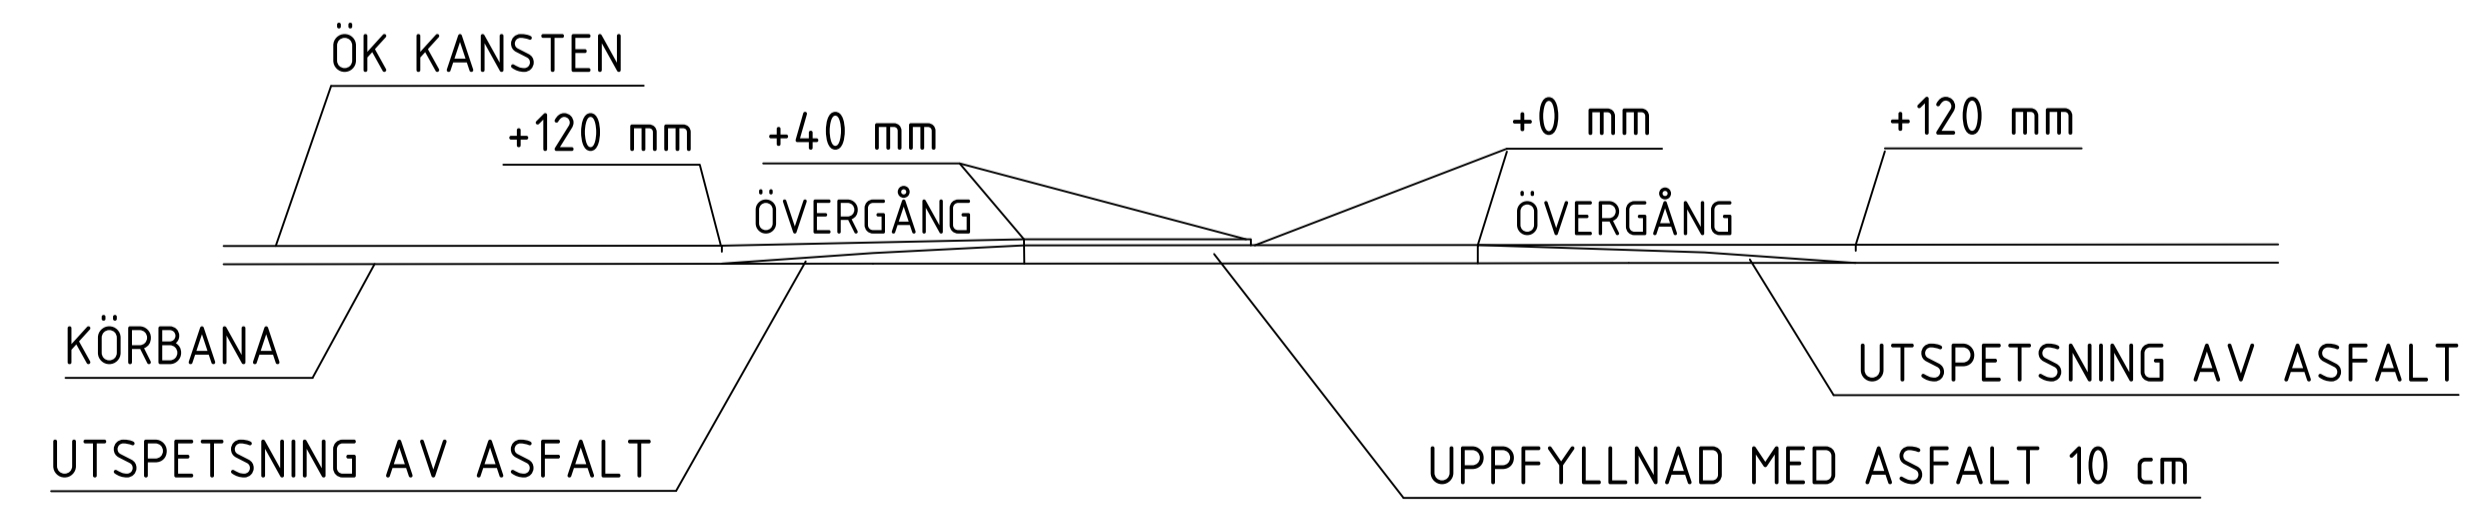

UPPHÖJD GC-PASSAGE
SEKTION
SKALA 1:50


FÖRKLARINGAR

- ① 1 ST RAD BETONGPLATTOR, VITA, SLÄTA MÅTT 350 x 350 MM (BREDD x LÄNGD) BROTTLASTKLASS 250
- ② 3 ST RADER BETONGPLATTOR MED FRILAGD BALLAST (SVART / VIT MARMORKROSS) I 3 ST RADER MÅTT 350 x 350 MM (BREDD x LÄNGD) BROTTLASTKLASS 250
- ③ DUBBELSIDIGT, TOPPMONTERAT VÄGMÄRKE B3-1 / B3-2 PLACERAS PÅ SKYLSTOLPE, FÖRE VÄGMARKERING M15 OCH MINST 800 mm FRÅN KANTSTEN. FÅR EJ SÄTTAS I REFUG OM SÅDAN FINNS. VID SEPARERAD GC-VÄG KAN STOLPENS PLACERING BEHÖVA JUSTERAS OCH PLACERAS I BAKKANT FÖR ATT INTE FÖRHINDRA FRAMKOMLIGHETEN FÖR CYKLISTERNA.
- ④ STYRKANTSTEN PLACERAS PÅ BÅDA SIDOR AV GATAN OCH PEKAR MOT VARANDRA. GÄLLER ÄVEN DÄR ÖVER-GÅNGSSTÄLLE ÄR PLACERAT MOT RADIEKANTSTEN.
- ⑤ VÄGMÄRKE A9 PLACERAS PÅ SKYLSTOLPE, FÖRE VÄGMARKERING M15 MINST 800mm FRÅN KANTSTEN. FÅR EJ SÄTTAS I REFUG OM SÅDAN FINNS.

VID UPPSÄTTNING AV BLÅ BELYSNINGSSTOLPE, ENL TEKNISK HANDBOK AVSNITT GATUBELYSNING, PLACERAS DUBBELSIDIGT VÄGMÄRKE B3-1 / B3-2 PÅ BELYSNINGSSTOLPE, FÖRE VÄGMARKERING M15 OCH 500 mm FRÅN KANTSTEN. DÅ UTGÅR SKYLSTOLPE.

a= BREDD BESTÄMS I SAMRÅD MED BESTÄLLAREN DOCK MINST 1500mm
b= OM MÅTTET b UNDERSTIGER 2000mm SKALL ISTÄLLET STOLPE PLACERAS I BAKKANT GÅNGBANA / GCBANA

VID UPPSÄTTNING AV BLÅ BELYSNINGSSTOLPE, ENL TEKNISK HANDBOK AVSNITT GATUBELYSNING, PLACERAS VÄGMÄRKE A9 PÅ BELYSNINGSSTOLPE, FÖRE VÄGMARKERING M15 OCH 500 mm FRÅN KANT- STEN. DÅ UTGÅR SKYLSTOLPE.

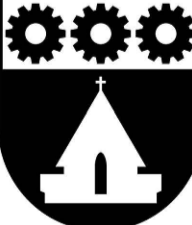STATUS	
 UPPLANDS VÄSBY	
<small>DATUM</small> 2026-03-05	<small>ODKÄND</small> EMMA SÖDERSTRÖM
TYPRITNING UPPLANDS VÄSBY KOMMUN	
UPPHÖJD GC-PASSAGE	
<small>SKALA</small> A1: 1:50 A3: 1:100	<small>NUMMER</small> TH-17

